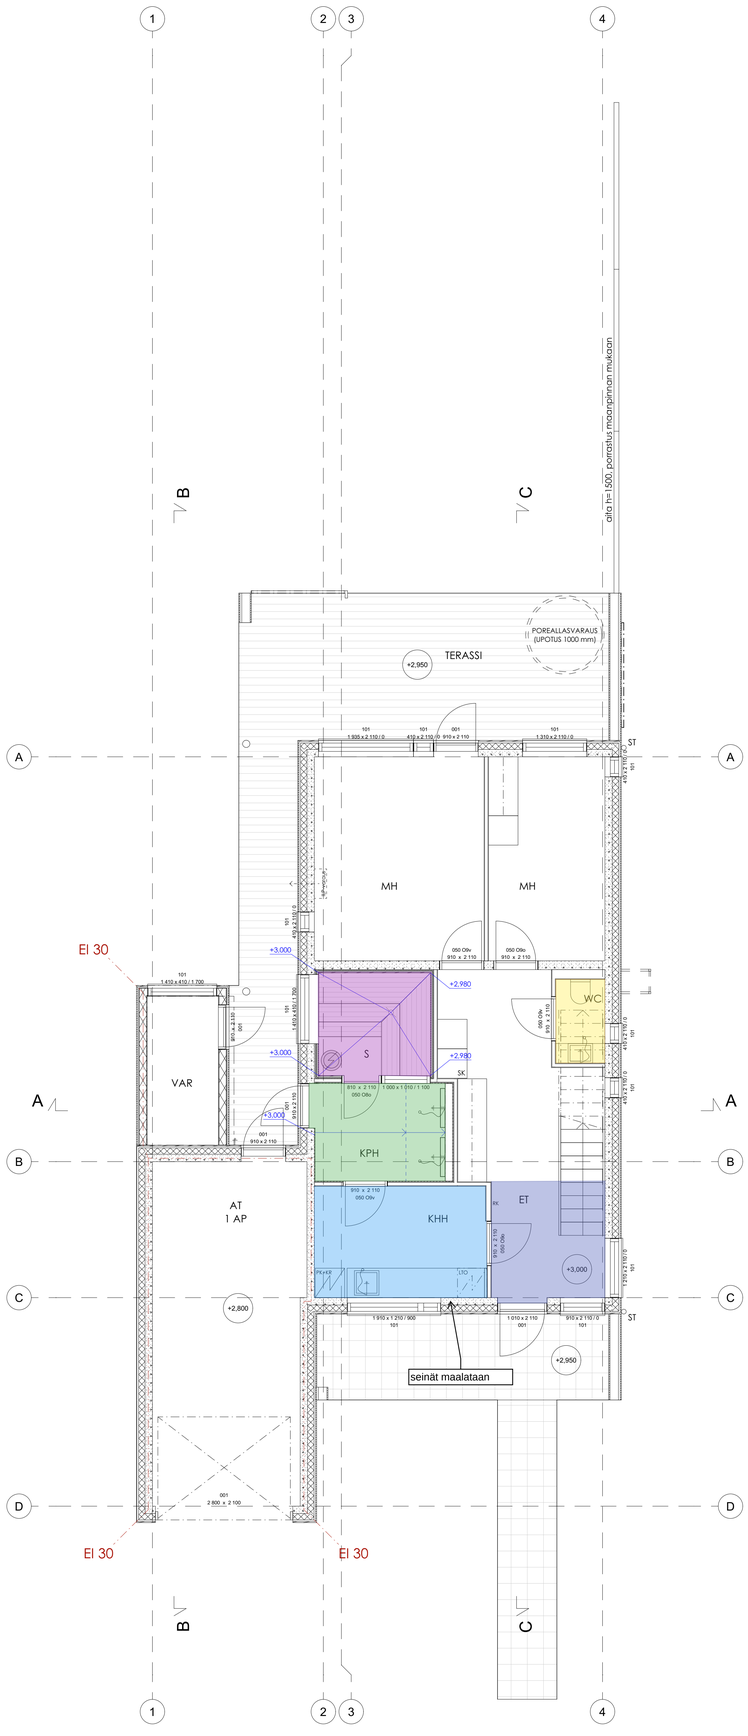

RAK. 6 1. KERROS

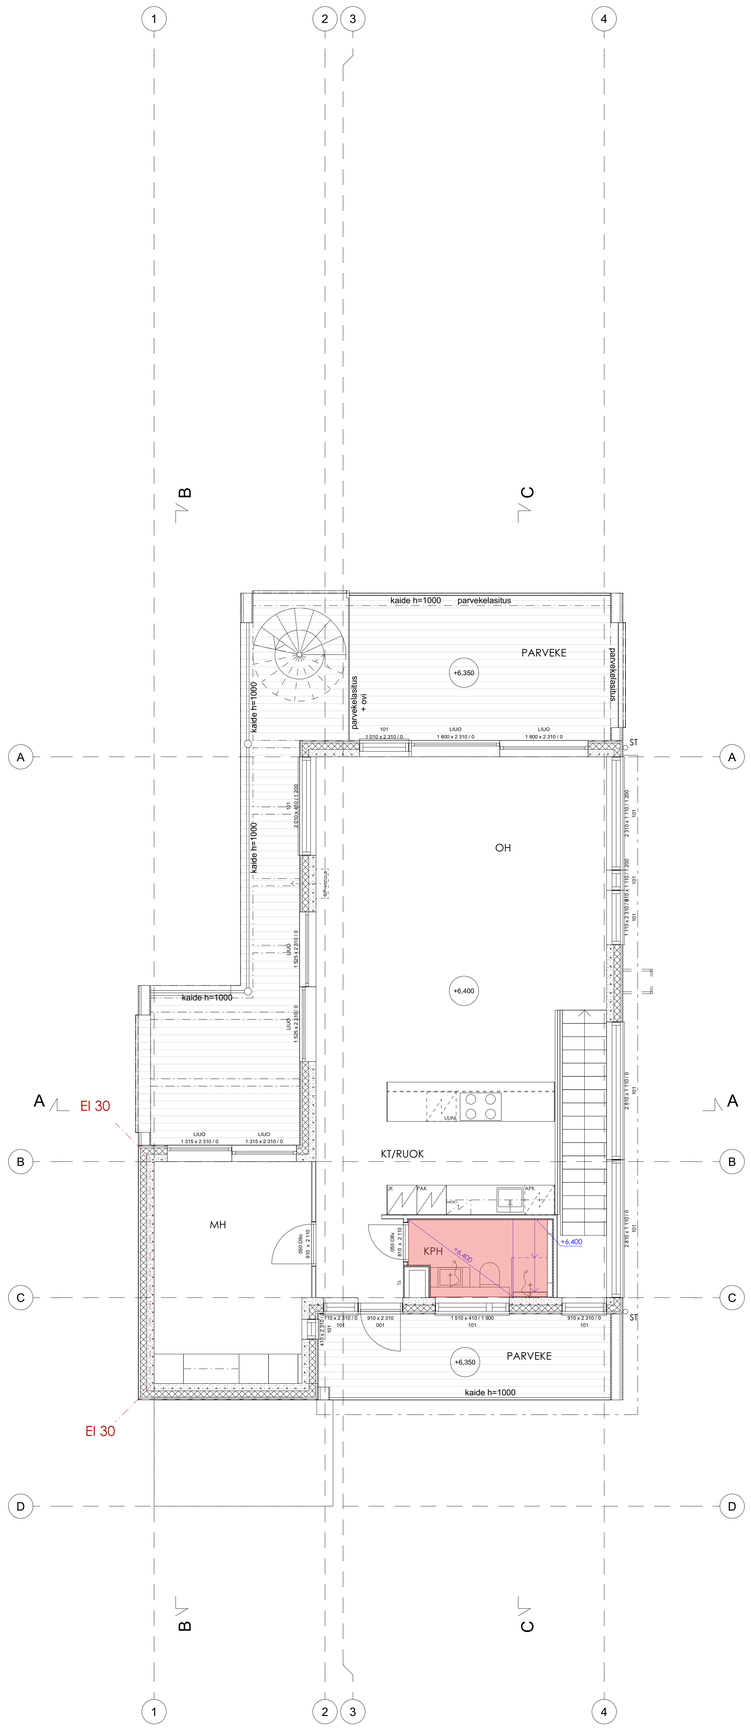

RAK. 6 2. KERROS

REV.	PVM	SELITE

KÄYTETTÄVÄ KORKOJÄRJESTELMÄ
N2000

VAIN URAKKALASKENTAAN

K.osa / Kylä	Kortteli / Tila	Tontti / Rn:o	Viranomaisten merkintöjä
45	23254	18	

Rakennustoimenpide
Uudisrakennus

Piirustuslaji
TYÖPIIRUSTUS

Rakennuskohteen nimi ja osoite
As. Oy Espoon Nokkalanpoukama
Nokkalanpuisto 7a, 02230 Espoo

Piirustuksen sisältö
Lattiakaadot Rak. 6

Mittakaava
1:50

ARK-rakennussuunnittelija
Arkkitehtitoimisto HML Oy
Jukka Lahtinen, arkkitehti
jukka.lahtinen@hml.fi
+358 40 541 1164

Pääsuunnittelija:
Arkkitehtitoimisto HML Oy
Jukka Lahtinen, arkkitehti
jukka.lahtinen@hml.fi
+358 40 541 1164

Suunnitteluala	Työn n:o	Piir.n:o	Muutospäiväys
ARK	948	a85	Revisio
			Alkuperäismenpäiväys 29.8.2023

Tiedoston sijainti: BIMcloud: hml - BIMcloud as a Service/948 As Oy Espoon Nokkalanpoukama/948 Nokkalanpoukama