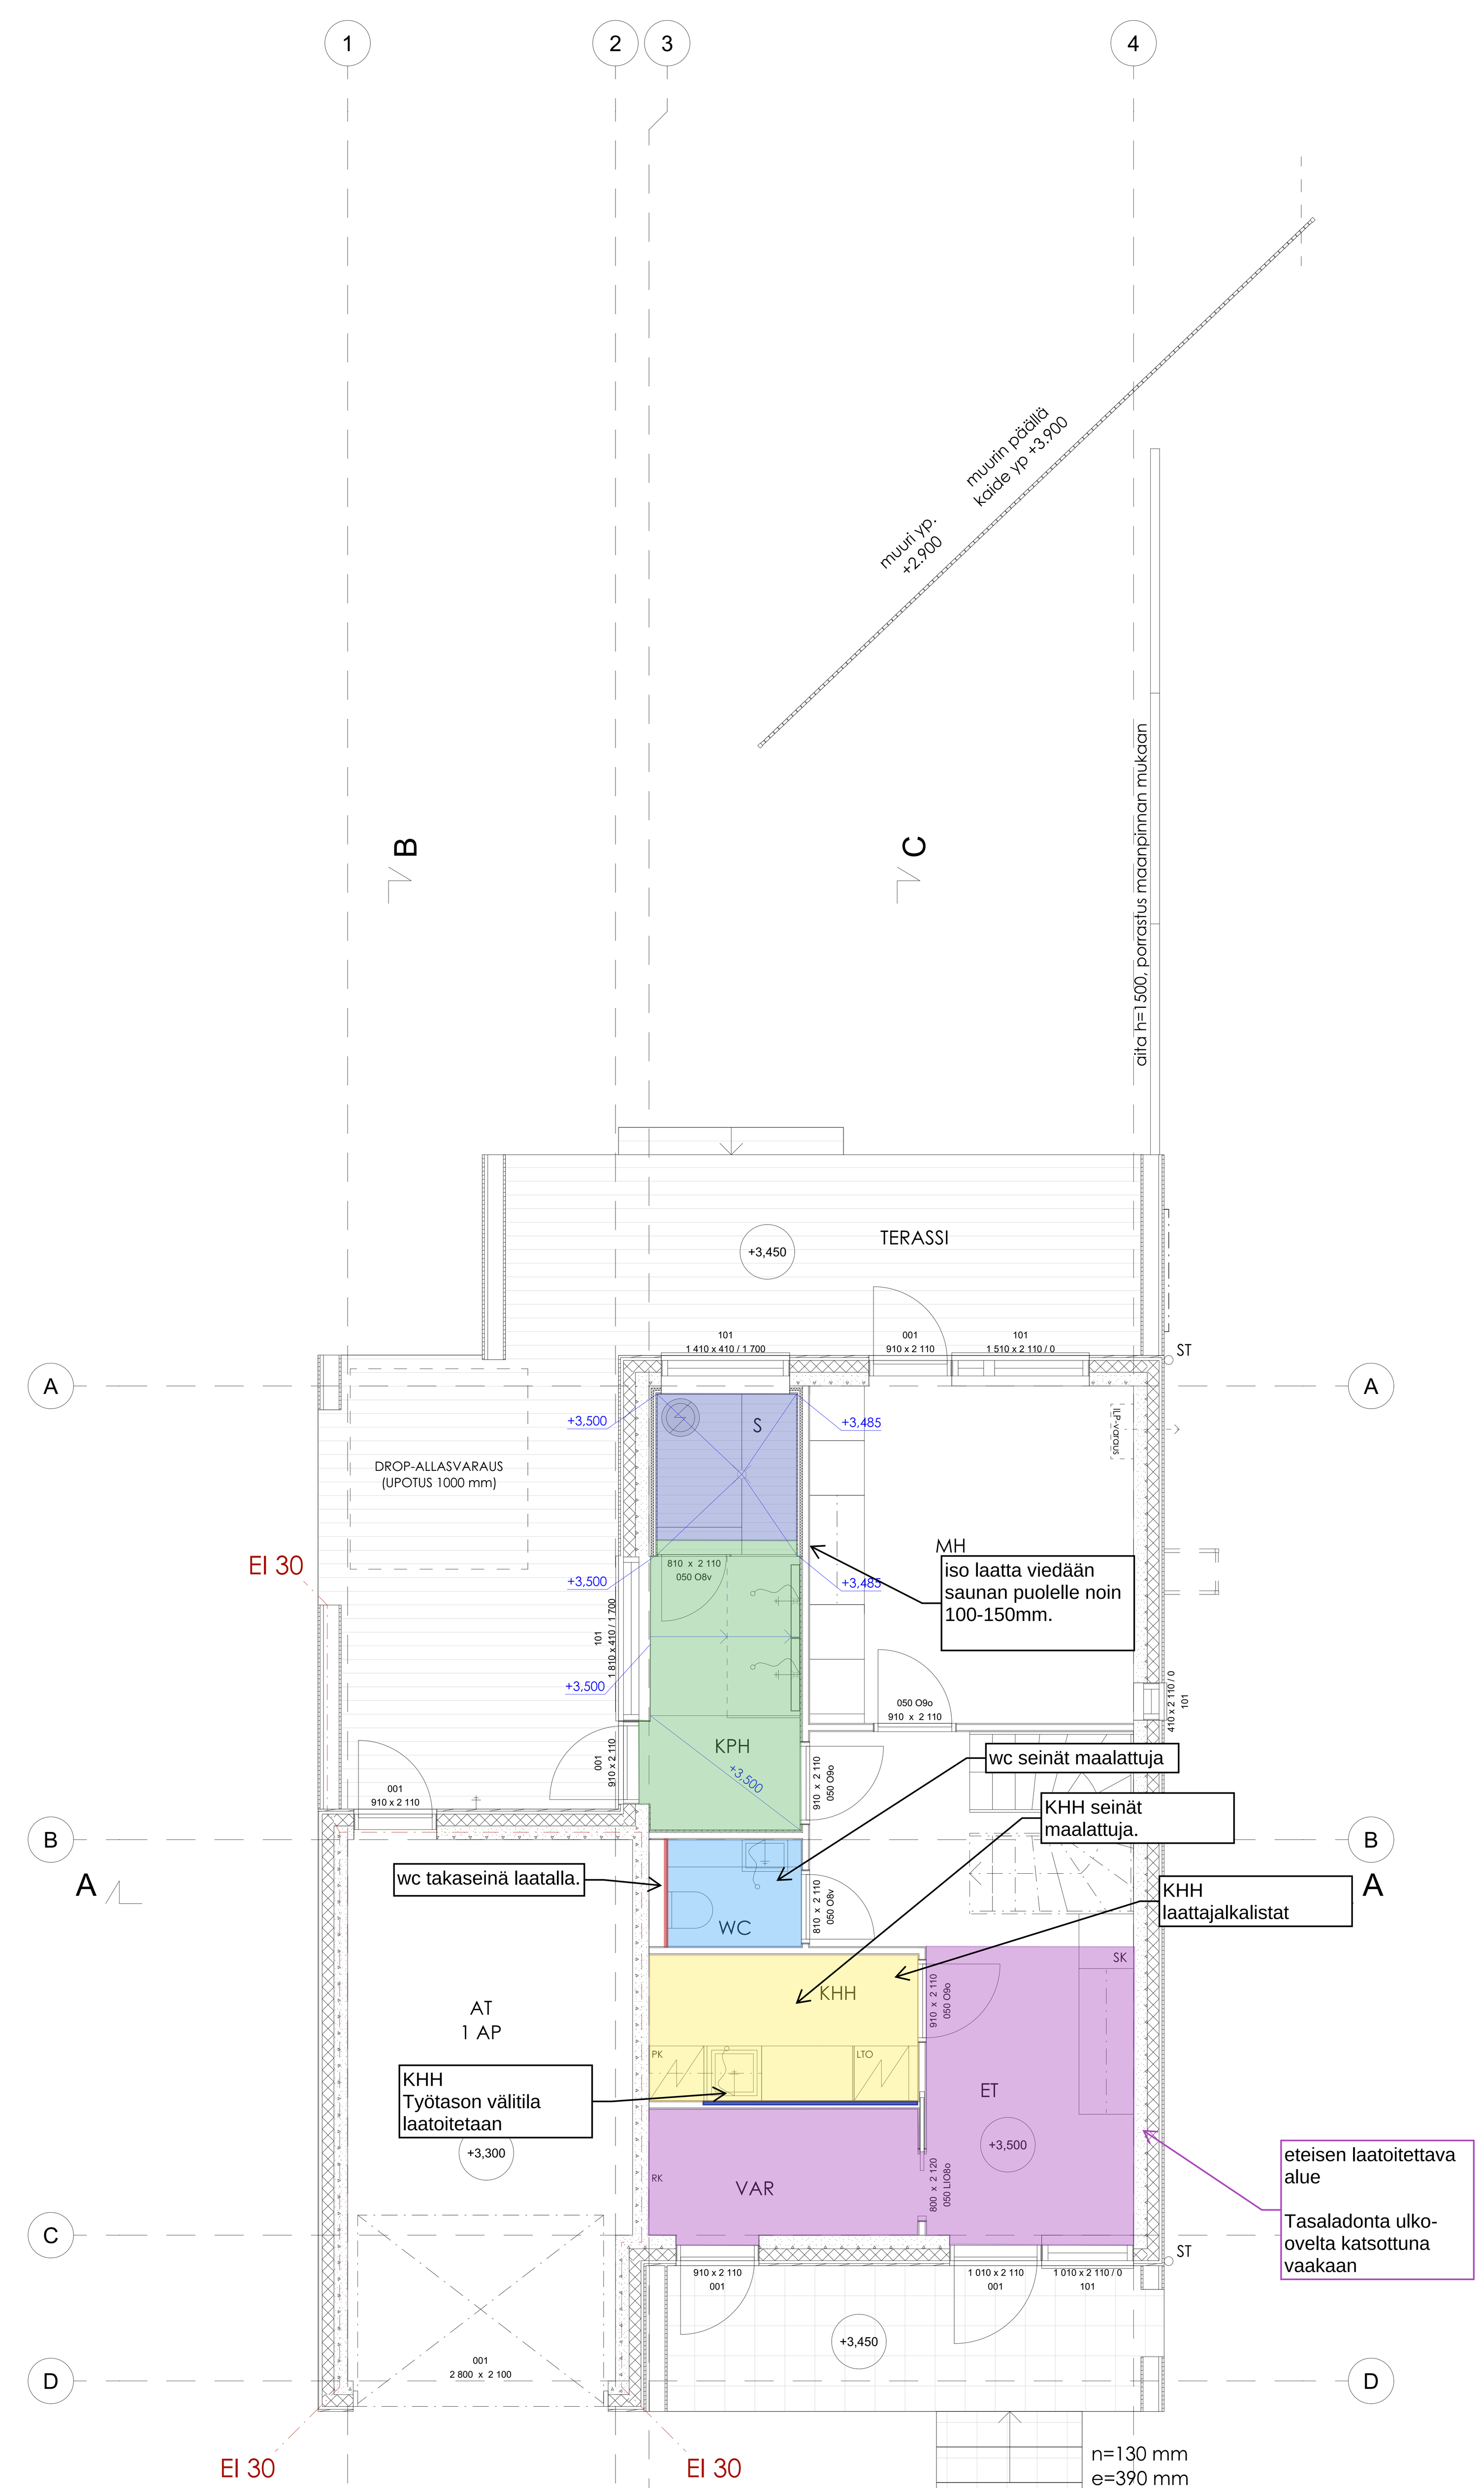

RAK. 4 1. KERROS

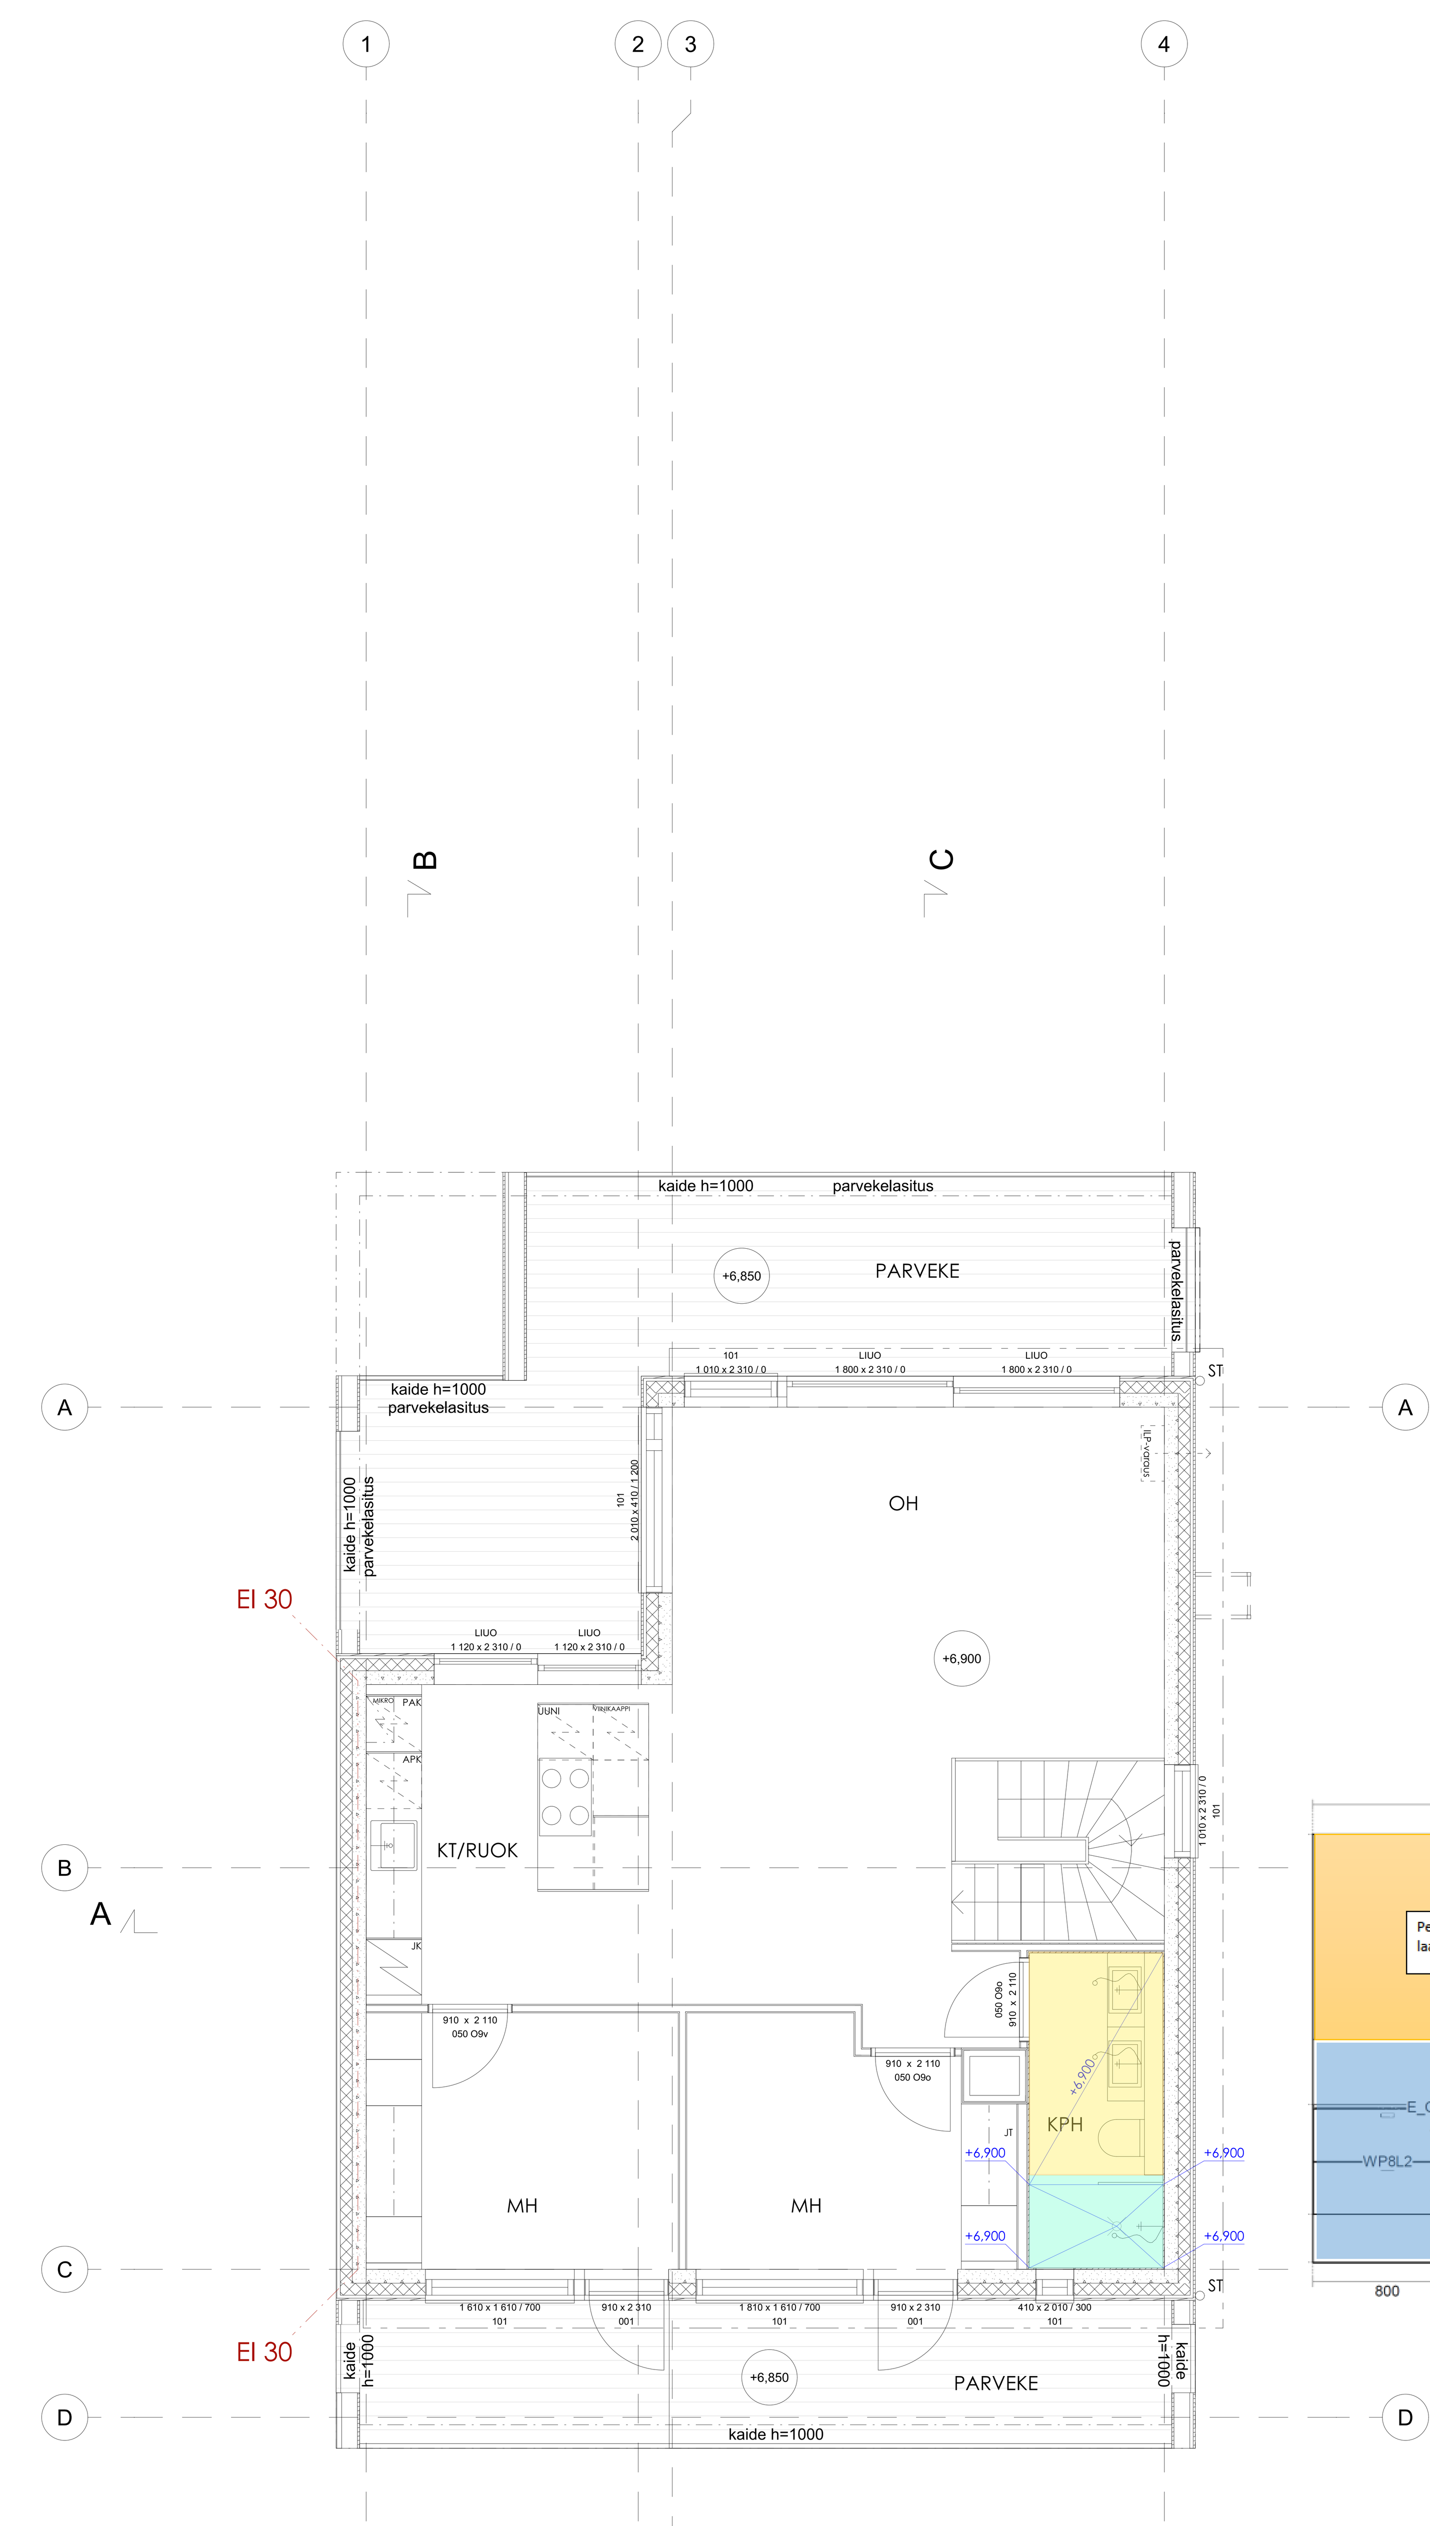

RAK. 4 2. KERROS

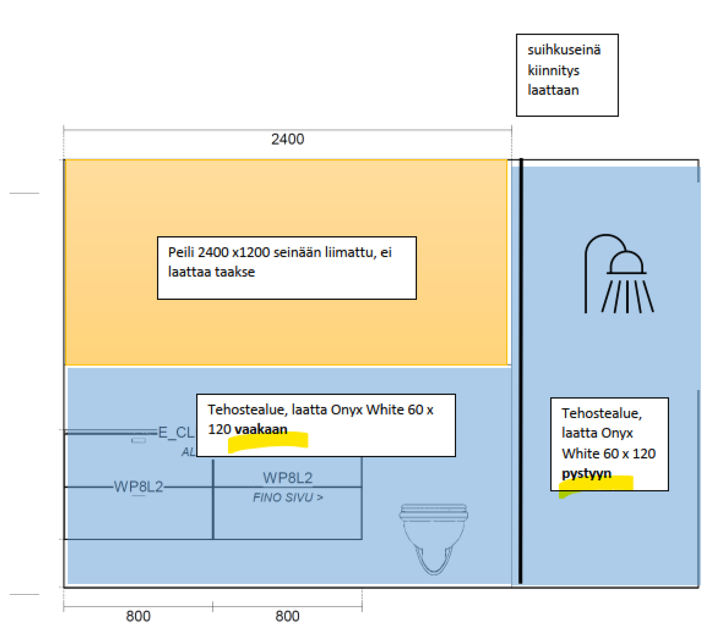

REV.	PVM	SELITE

KÄYTETTÄVÄ KORKOJÄRJESTELMÄ
N2000

VAIN URAKKALASKENTAAN

K.osa / Kylä 45	Kortteli / Tila 23254	Tontti / Rn:o 18	Viranomaisten merkintöjä
Rakennustoimenpide Uudisrakennus			Piirustuslaji TYÖPIIRUSTUS
Rakennuskohteen nimi ja osoite **As. Oy Espoon Nokkalanpoukama** Nokkalanpuisto 7a, 02230 Espoo			Piirustuksen sisältö Lattiakaadot Rak. 4 Mittakaava 1:50

ARK-rakennussuunnittelija	Pääsuunnittelija:	Suunnitteluala	Työn n:o	Piir.n:o	Muutospäiväys / Revisio / Alkuperäinenpäiväys
Arkkitehtitoimisto HML Oy Jukka Lahtinen, arkkitehti jukka.lahtinen@hml.fi +358 40 541 1164	Arkkitehtitoimisto HML Oy Jukka Lahtinen, arkkitehti jukka.lahtinen@hml.fi +358 40 541 1164	ARK	948	a83	29.8.2023

Tiedoston sijainti: BIMcloud: hml - BIMcloud as a Service/948 As Oy Espoon Nokkalanpoukama/948 Nokkalanpoukama