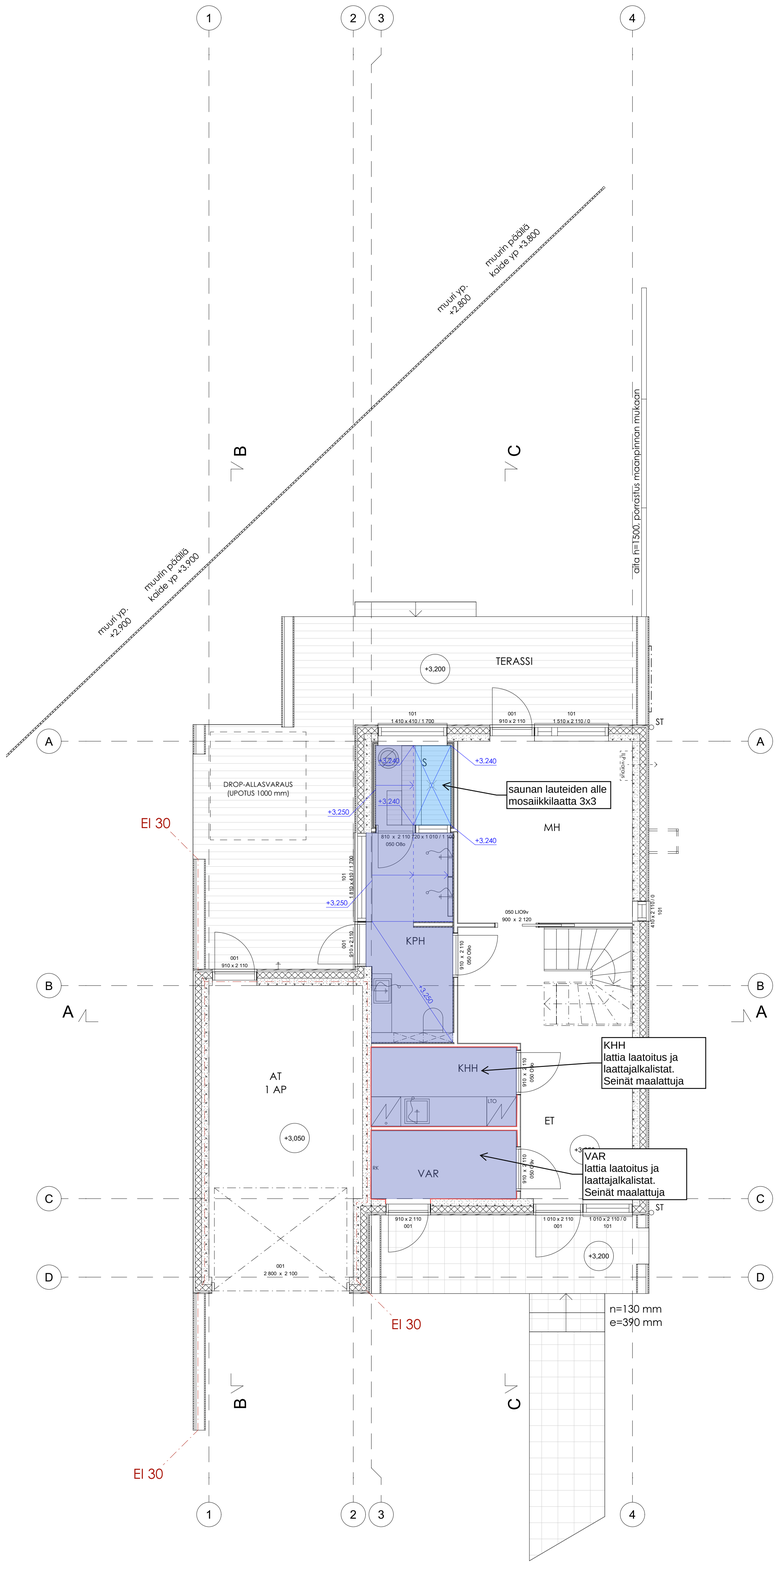

RAK. 5 1. KERROS

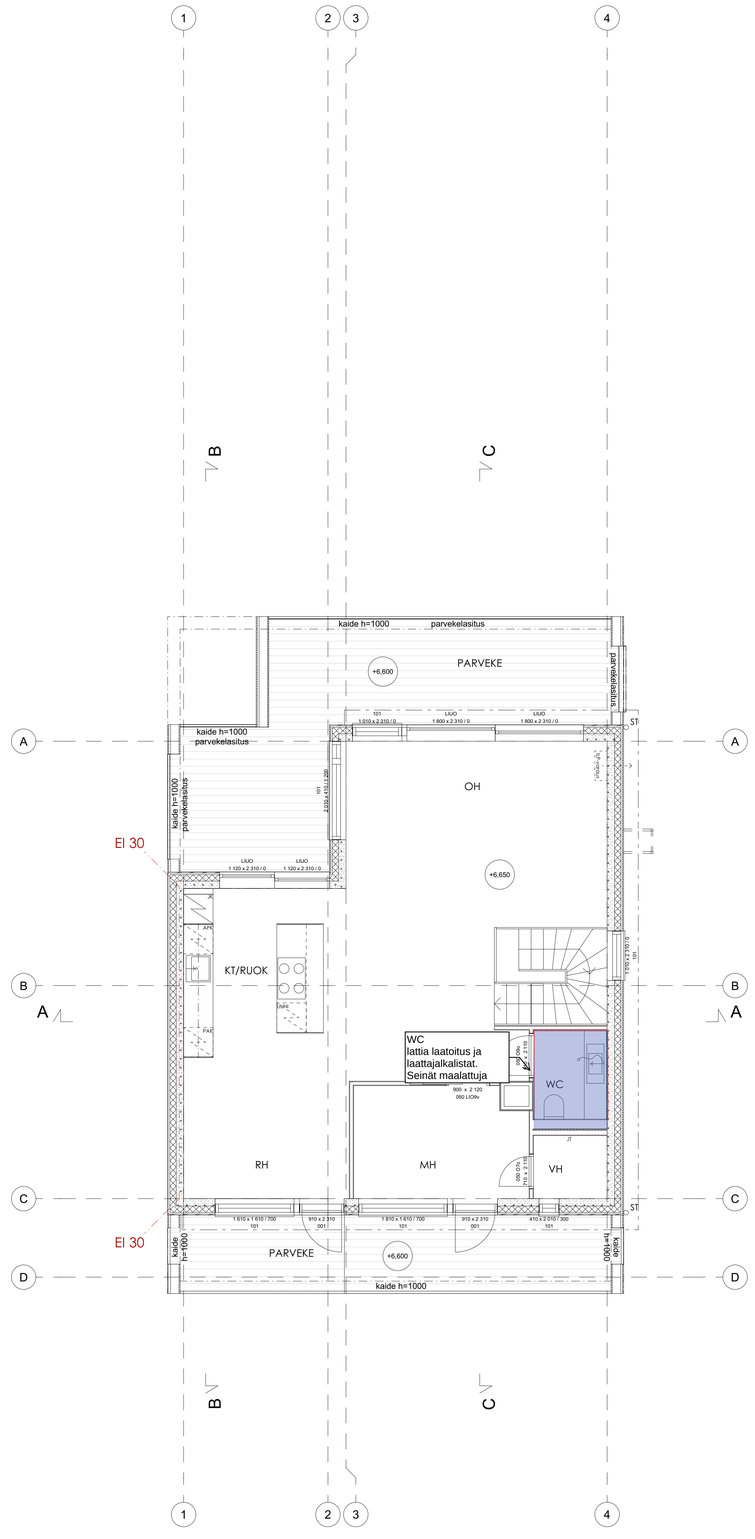

RAK. 5 2. KERROS

REV.	PVM	SELITE

KÄYTETTÄVÄ KORKOJÄRJESTELMÄ
N2000

VAIN URAKKALASKENTAAN

K.osa / Kylä	Kortteli / Tila	Tontti / Rn:o	Viranomaisten merkintöjä
45	23254	18	

Rakennustoimenpide: Uudisrakennus

Piirustuslaji: TYÖPIIRUSTUS

Rakennuskohteen nimi ja osoite: **As. Oy Espoon Nokkalanpoukama** Nokkalanpuisto 7a, 02230 Espoo

Piirustuksen sisältö: Lattiakaadot Rak. 5

Mittakaava: 1:50

ARK-rakennussuunnittelija: Arkkitehtitoimisto HML Oy Jukka Lahtinen, arkkitehti, jukka.lahtinen@hml.fi +358 40 541 1164

Pääsuunnittelija: Arkkitehtitoimisto HML Oy Jukka Lahtinen, arkkitehti, jukka.lahtinen@hml.fi +358 40 541 1164

Suunnitteluala	Työn n:o	Piir.n:o	Muutospäiväys / Revisio / Alkuperäinenpäiväys
ARK	948	a84	29.8.2023

Tiedoston sijainti: BIMcloud: hml - BIMcloud as a Service/948 As Oy Espoon Nokkalanpoukama/948 Nokkalanpoukama