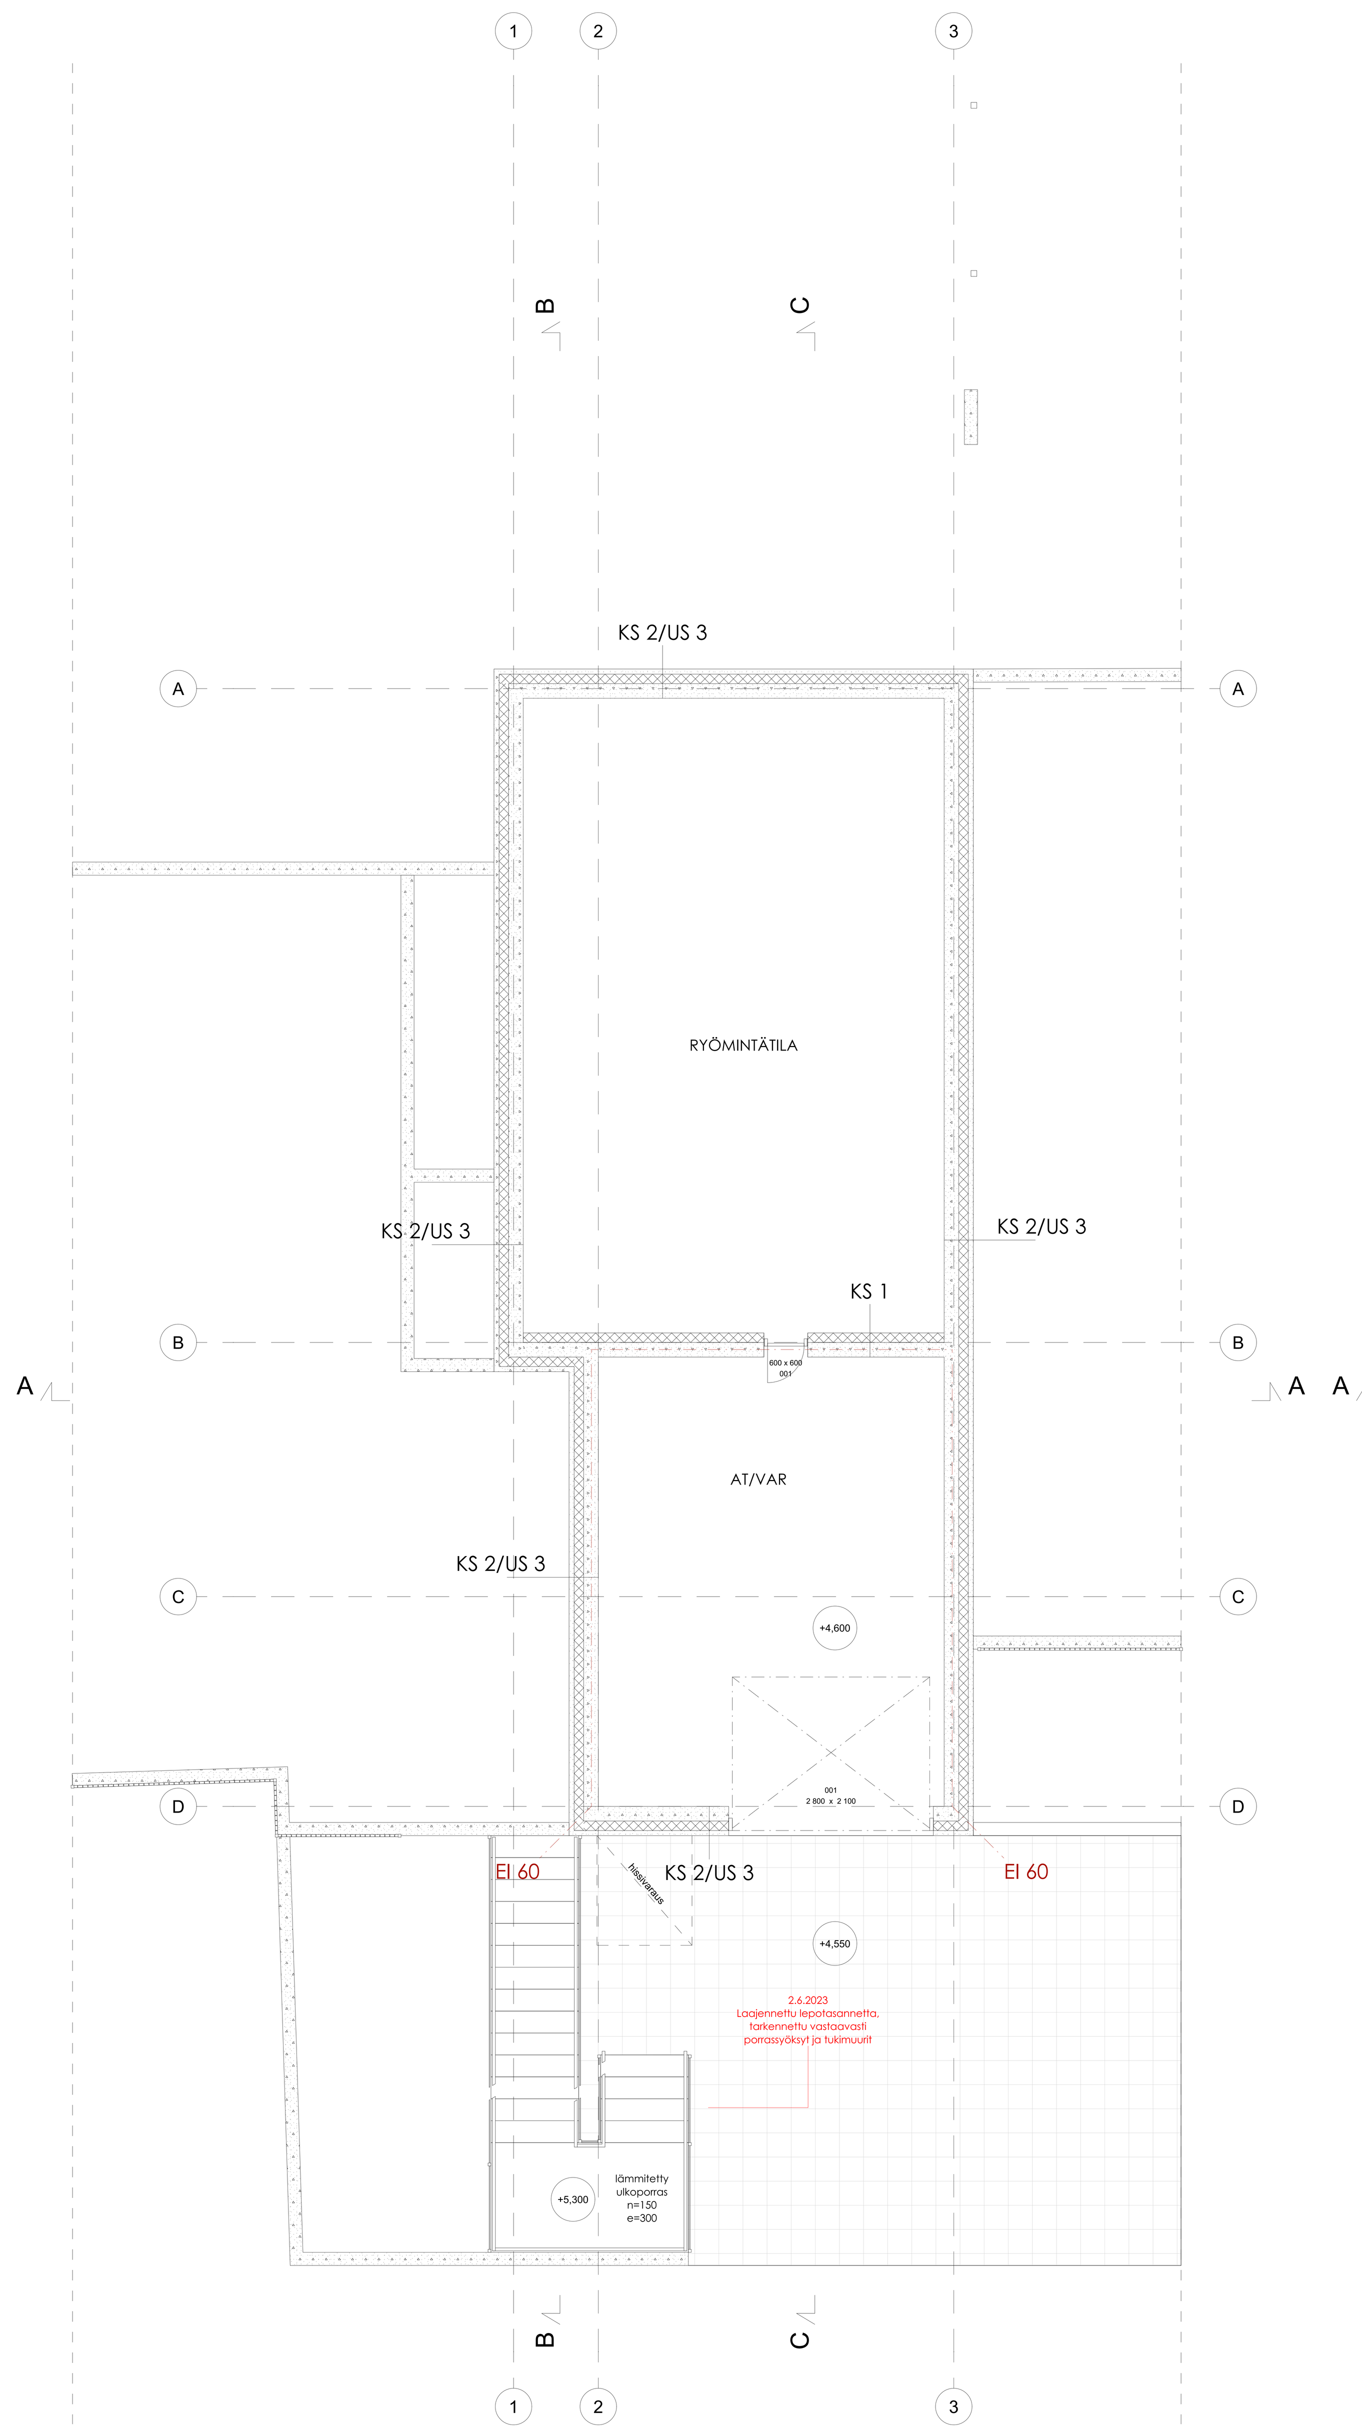

RAK. 6 KELLARI / AUTOTALLI

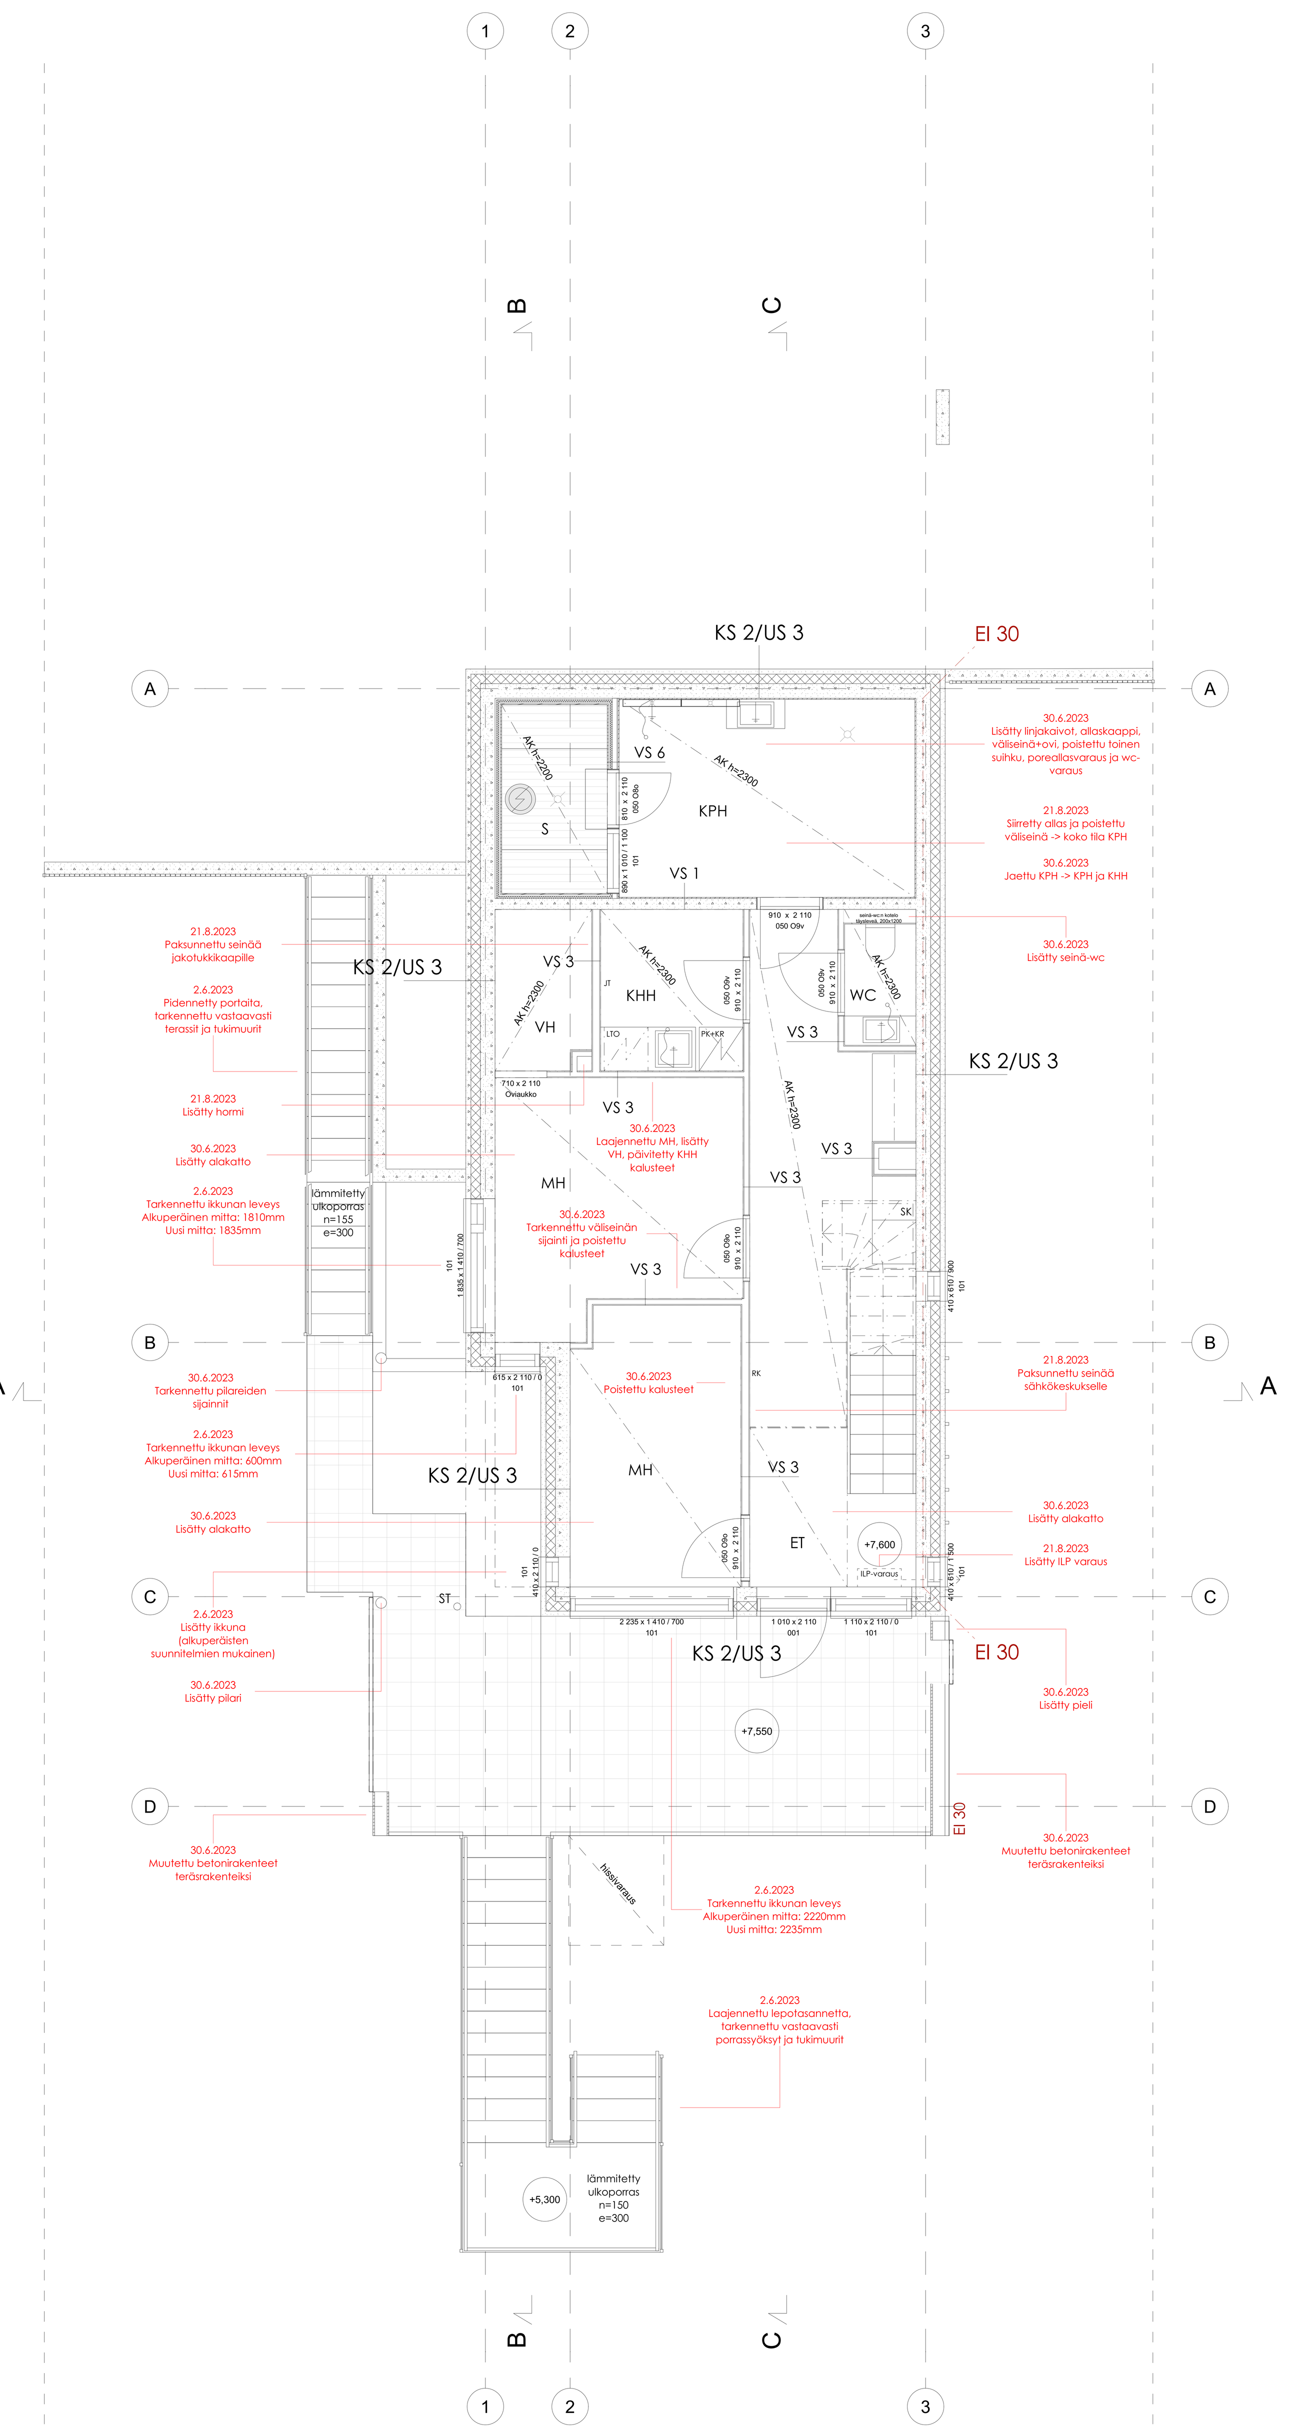

RAK. 6 1. KERROS

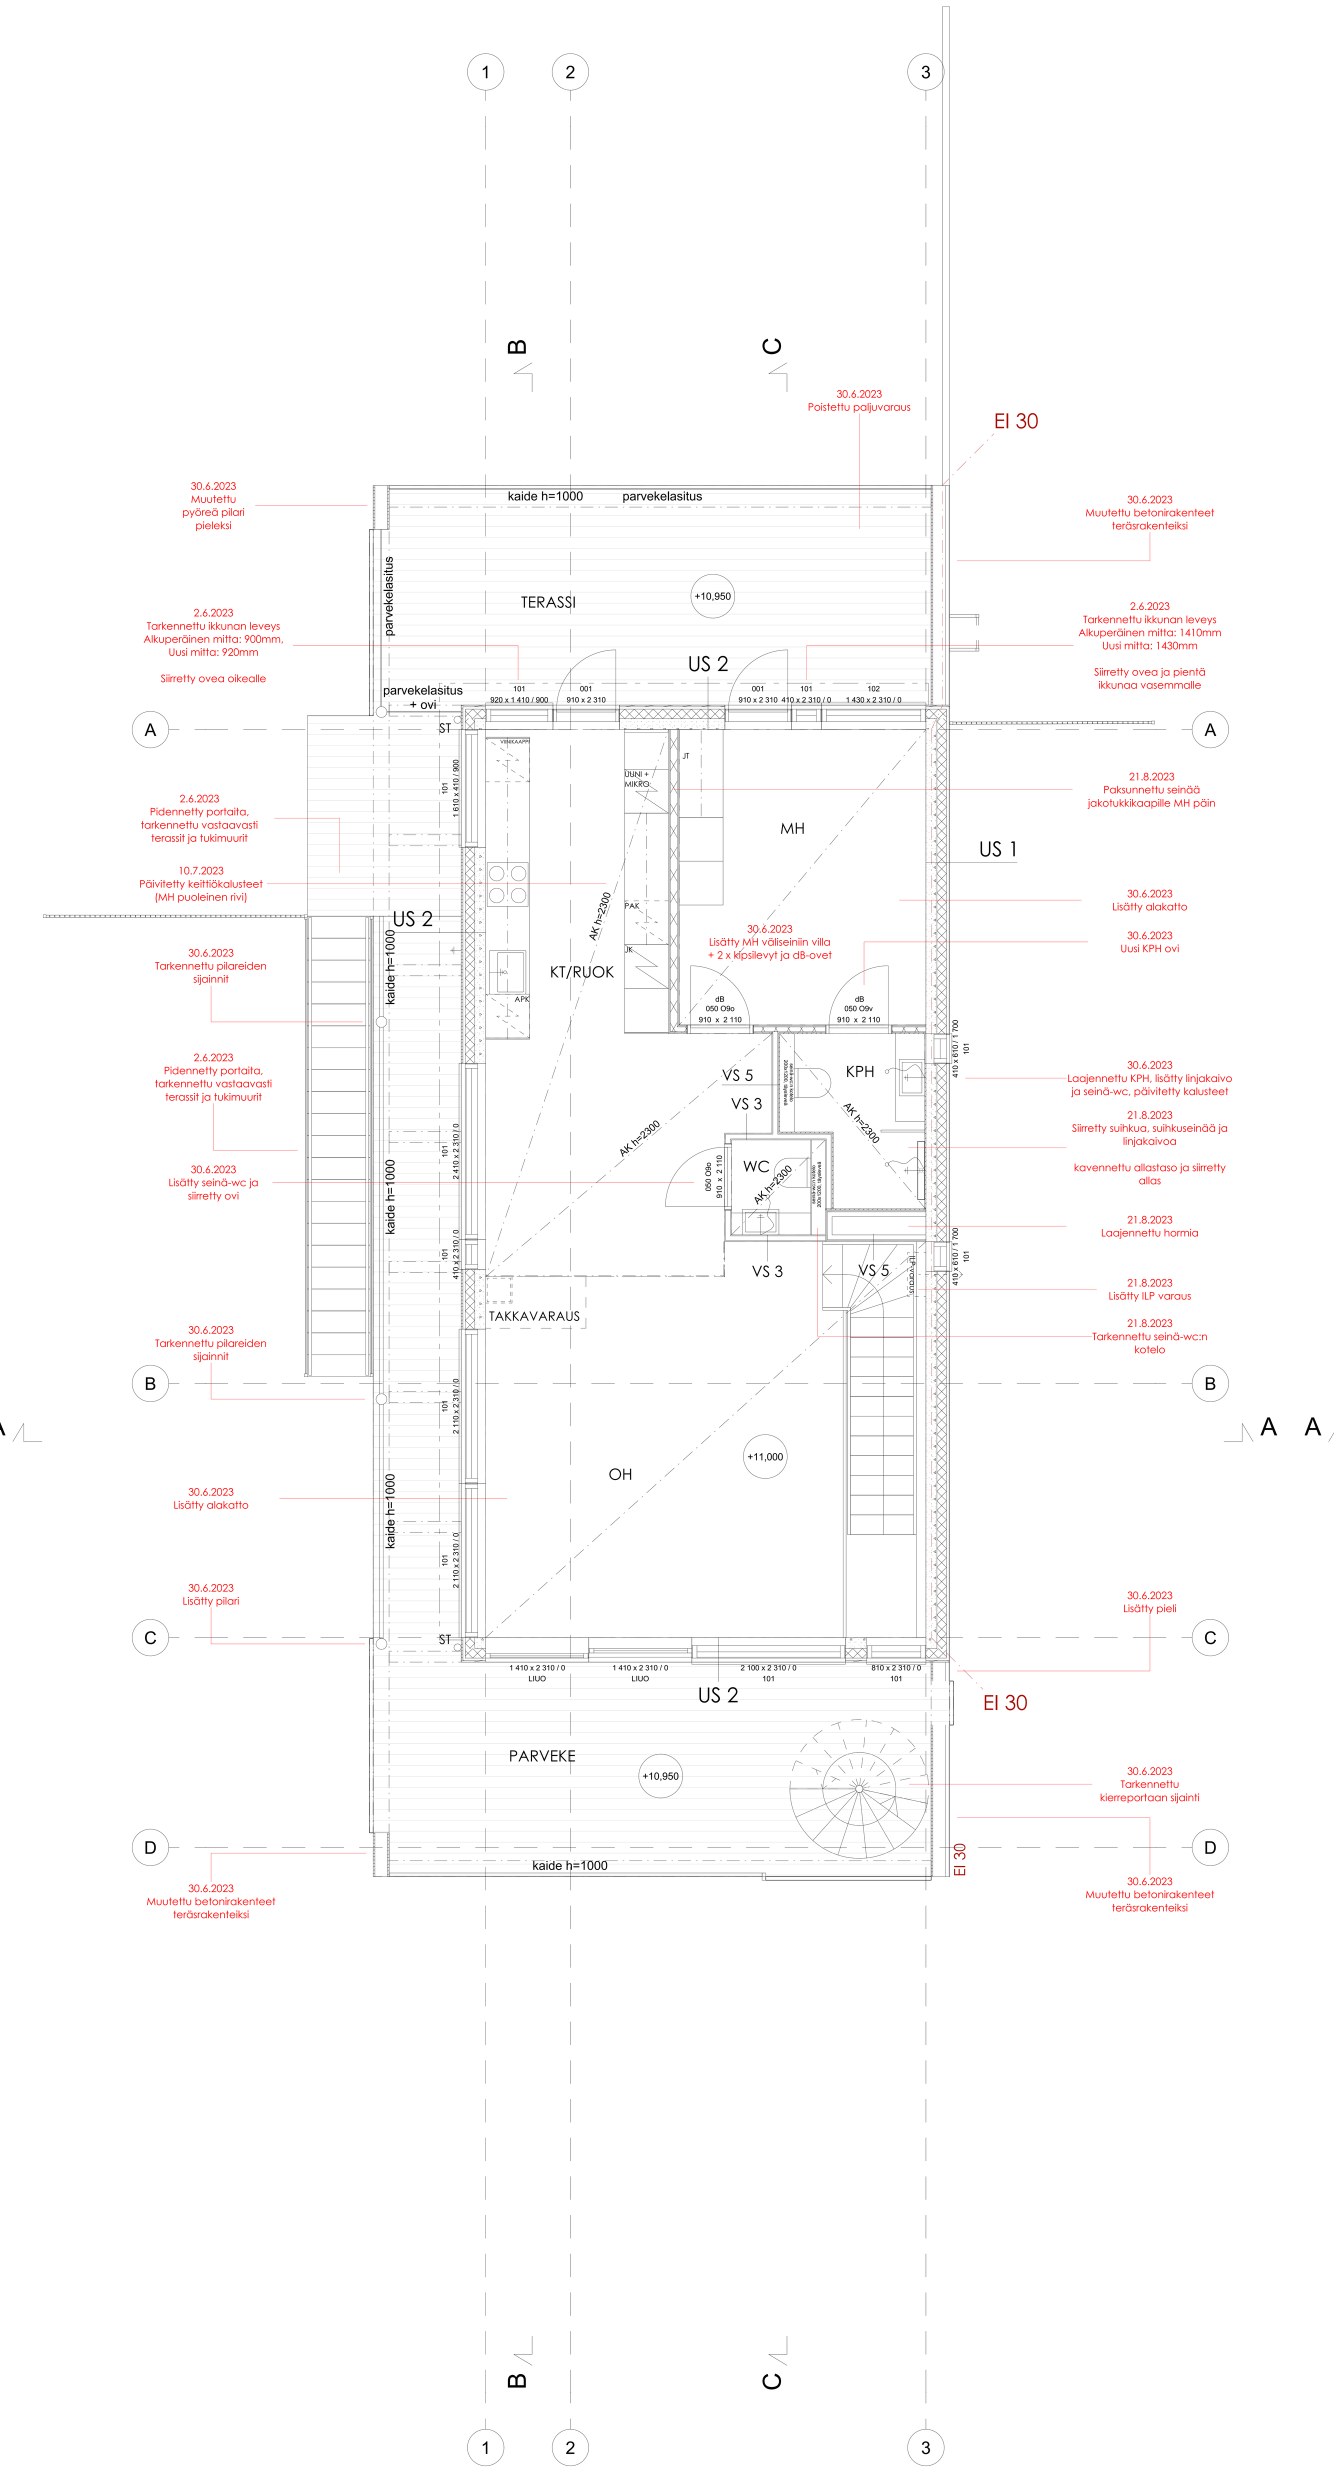

RAK. 6 2. KERROS

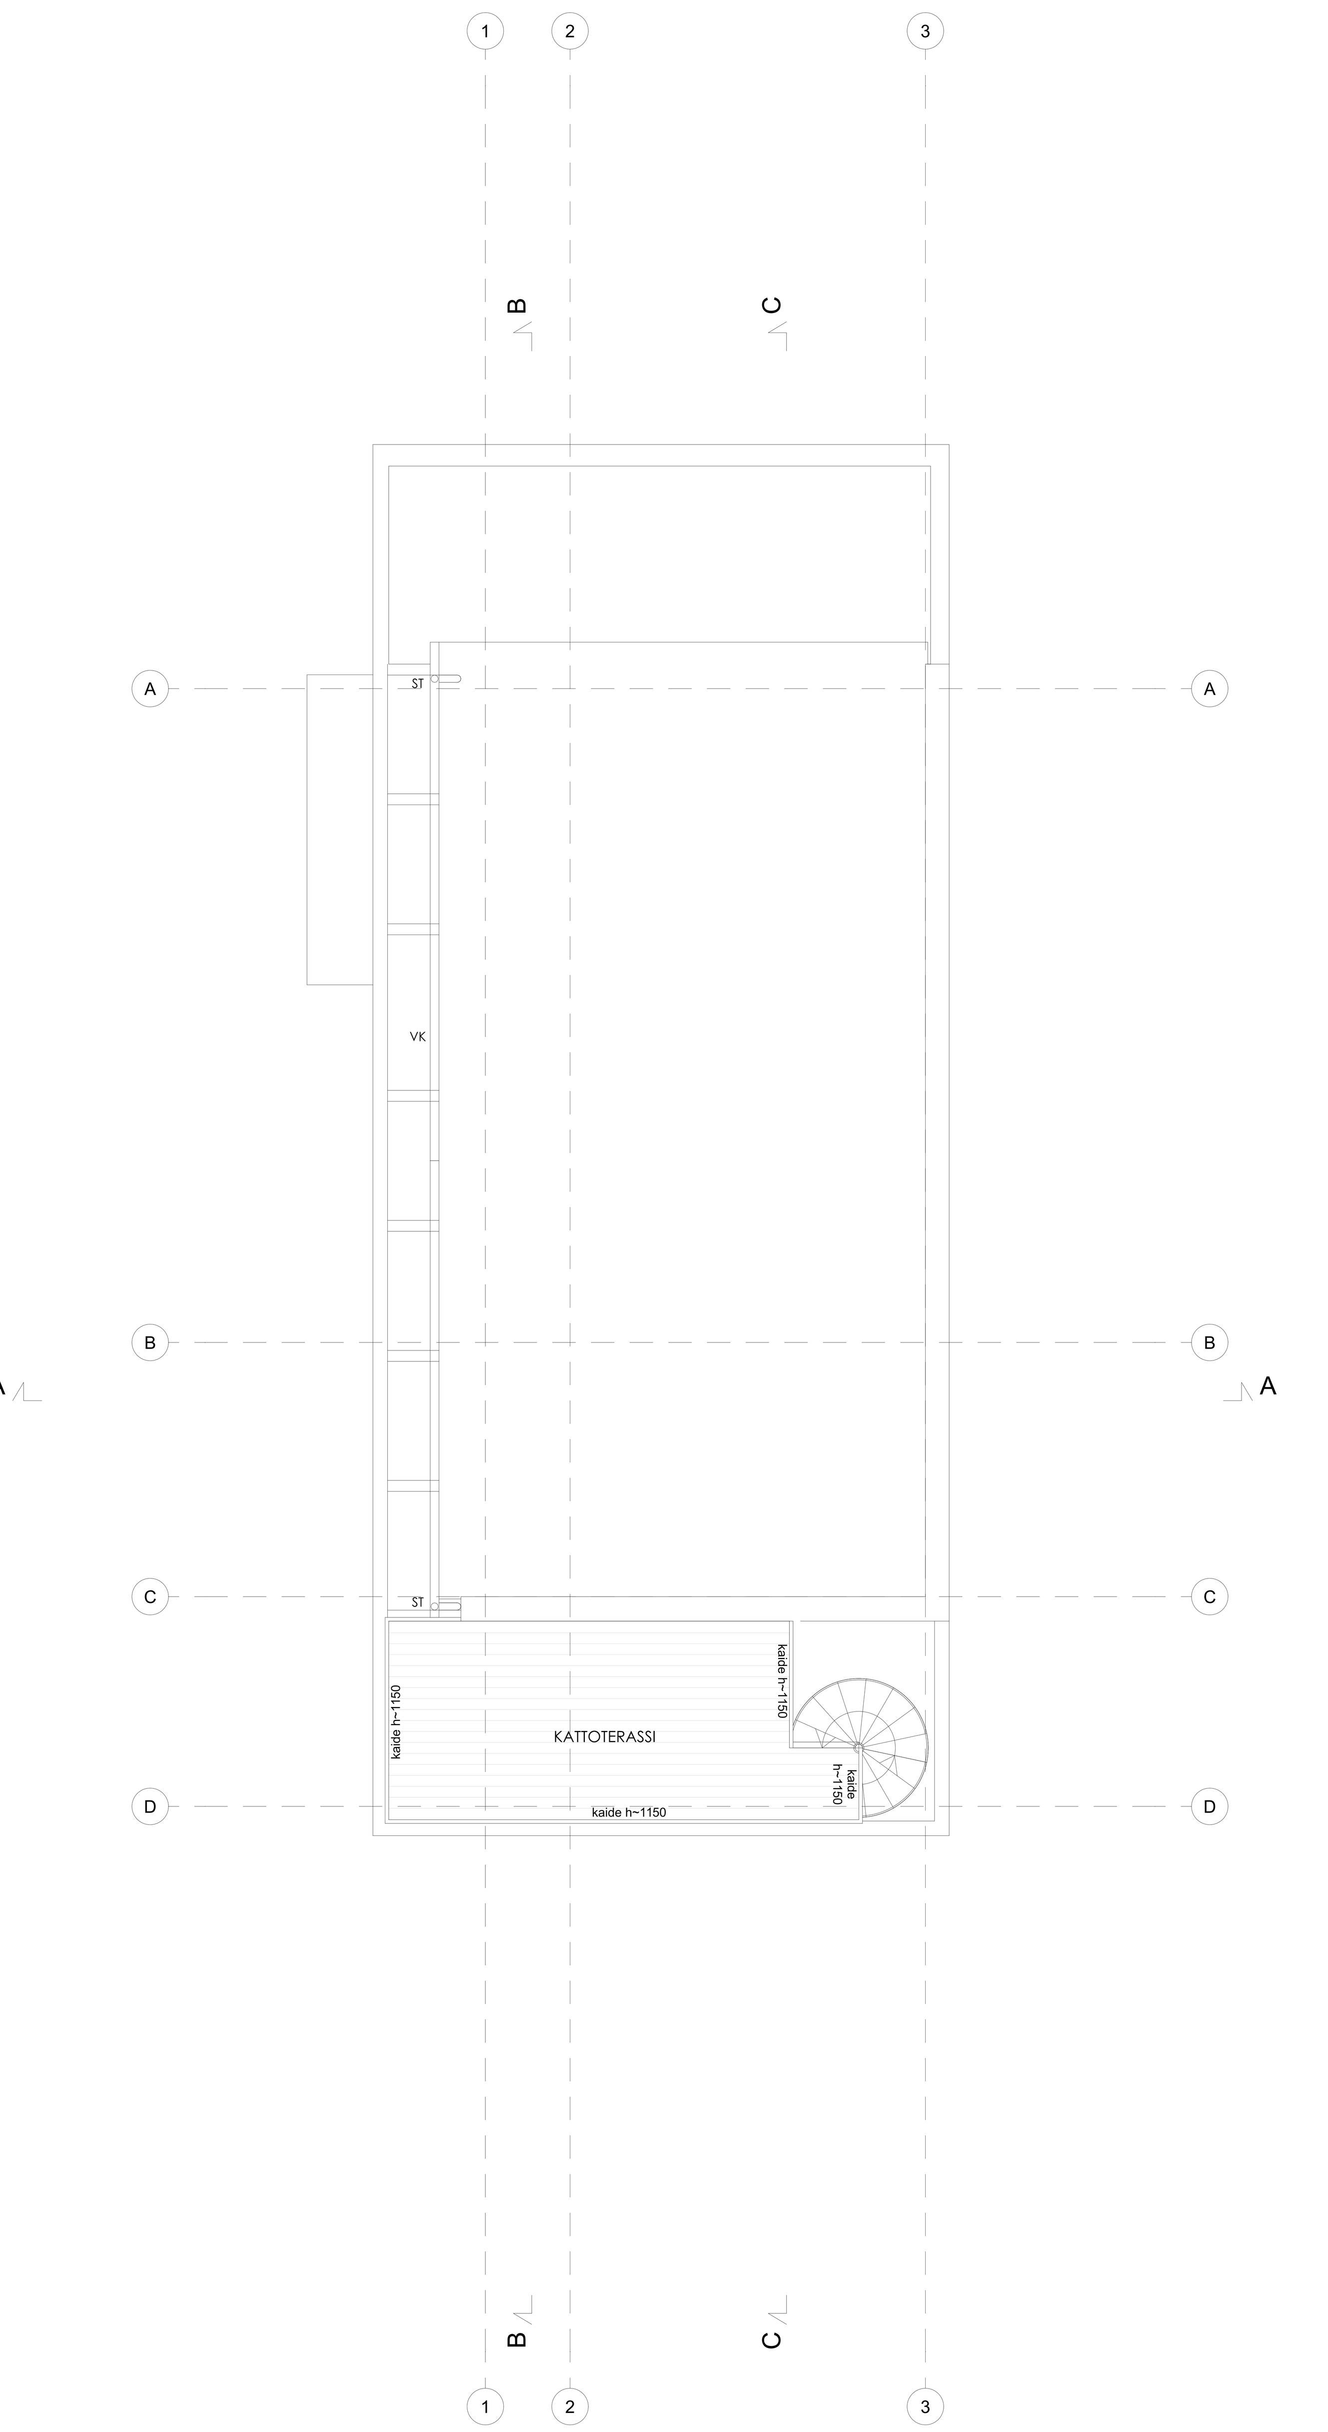

RAK. 6 KATTOTERASSI / VESIKATTO

HUOM.

TALOTEKNIIKKAHORMIEN KOKOJEN RIITTÄVYYS TARKISTETTAVA (RAKENNETYYPPIMUUTOKSET)

REV.	PVM	SELITE
E	21.8.2023	Poistettu seinä 1. krs. KPH - KHH väliltä ja siirretty allas -> koko tila KPH
		Laajennettu 2. krs. KPH hormia ja tarkennettu vastaavasti kalusteet
		Tarkennettu 2. krs. wc:n seinä-wc:n koteloa
		Lisätty hormi 1. krs. VH
		Paksunnettu väliseiniä jakotukkikaapeille
		Paksunnettu väliseinää sähkökeskukselle
		Lisätty ilmalämpöpumppuvaraukset 1. ja 2. krs.
D	10.7.2023	Päivitetty keittiökalusteet
C	30.6.2023	Lisätty asukasmuutokset
		Tarkennettu parvekerakenteet rakennesuunnitelmien mukaisiksi
B	2.6.2023	Tarkennettu ikkunoita/ovia tarkemittauksen mukaisiksi
		Lisätty puuttunut MH:n ikkuna
		Lisätty/tarkennettu aidat, tukimuurit ja ulkoportaat
A	10.5.2023	Lisätty alakattojen otsapinnat, vesikourut, syöksytorvet ja talotikkaat

KÄYTETTÄVÄ KORKOJÄRJESTELMÄ
N2000

VAIN URAKKALASKENTAAN

K.osa / Kylä	Kortteli / Tila	Tontti / Rn:o	Viranomaisten merkintöjä
45	23254	19	

Rakennustoimenpide: Uudisrakennus

Piirustuslaji: TYÖPIIRUSTUS

Rakennuskohteen nimi ja osoite:
As. Oy Espoon Nokkalanpoukama
Nokkalanpuisto 9 , 02230 Espoo

Piirustuksen sisältö: Pohjapiirros Rak. 6 — Mittakaava 1:50

ARK-rakennussuunnittelija:
Arkkitehtitoimisto HML Oy
Jukka Lahtinen, arkkitehti
jukka.lahtinen@hml.fi
+358 40 541 1164

Pääsuunnittelija:
Arkkitehtitoimisto HML Oy
Jukka Lahtinen, arkkitehti
jukka.lahtinen@hml.fi
+358 40 541 1164

Suunnitteluala	Työn n:o	Piir.n:o	Muutospäiväys / Revisio / Alkuperäinenpäiväys
ARK	948	b15	21.8.2023 / E / 28.4.2023

Tiedoston sijainti: BIMcloud: hml - BIMcloud as a Service/948 As Oy Espoon Nokkalanpoukama/948 Nokkalanpoukama