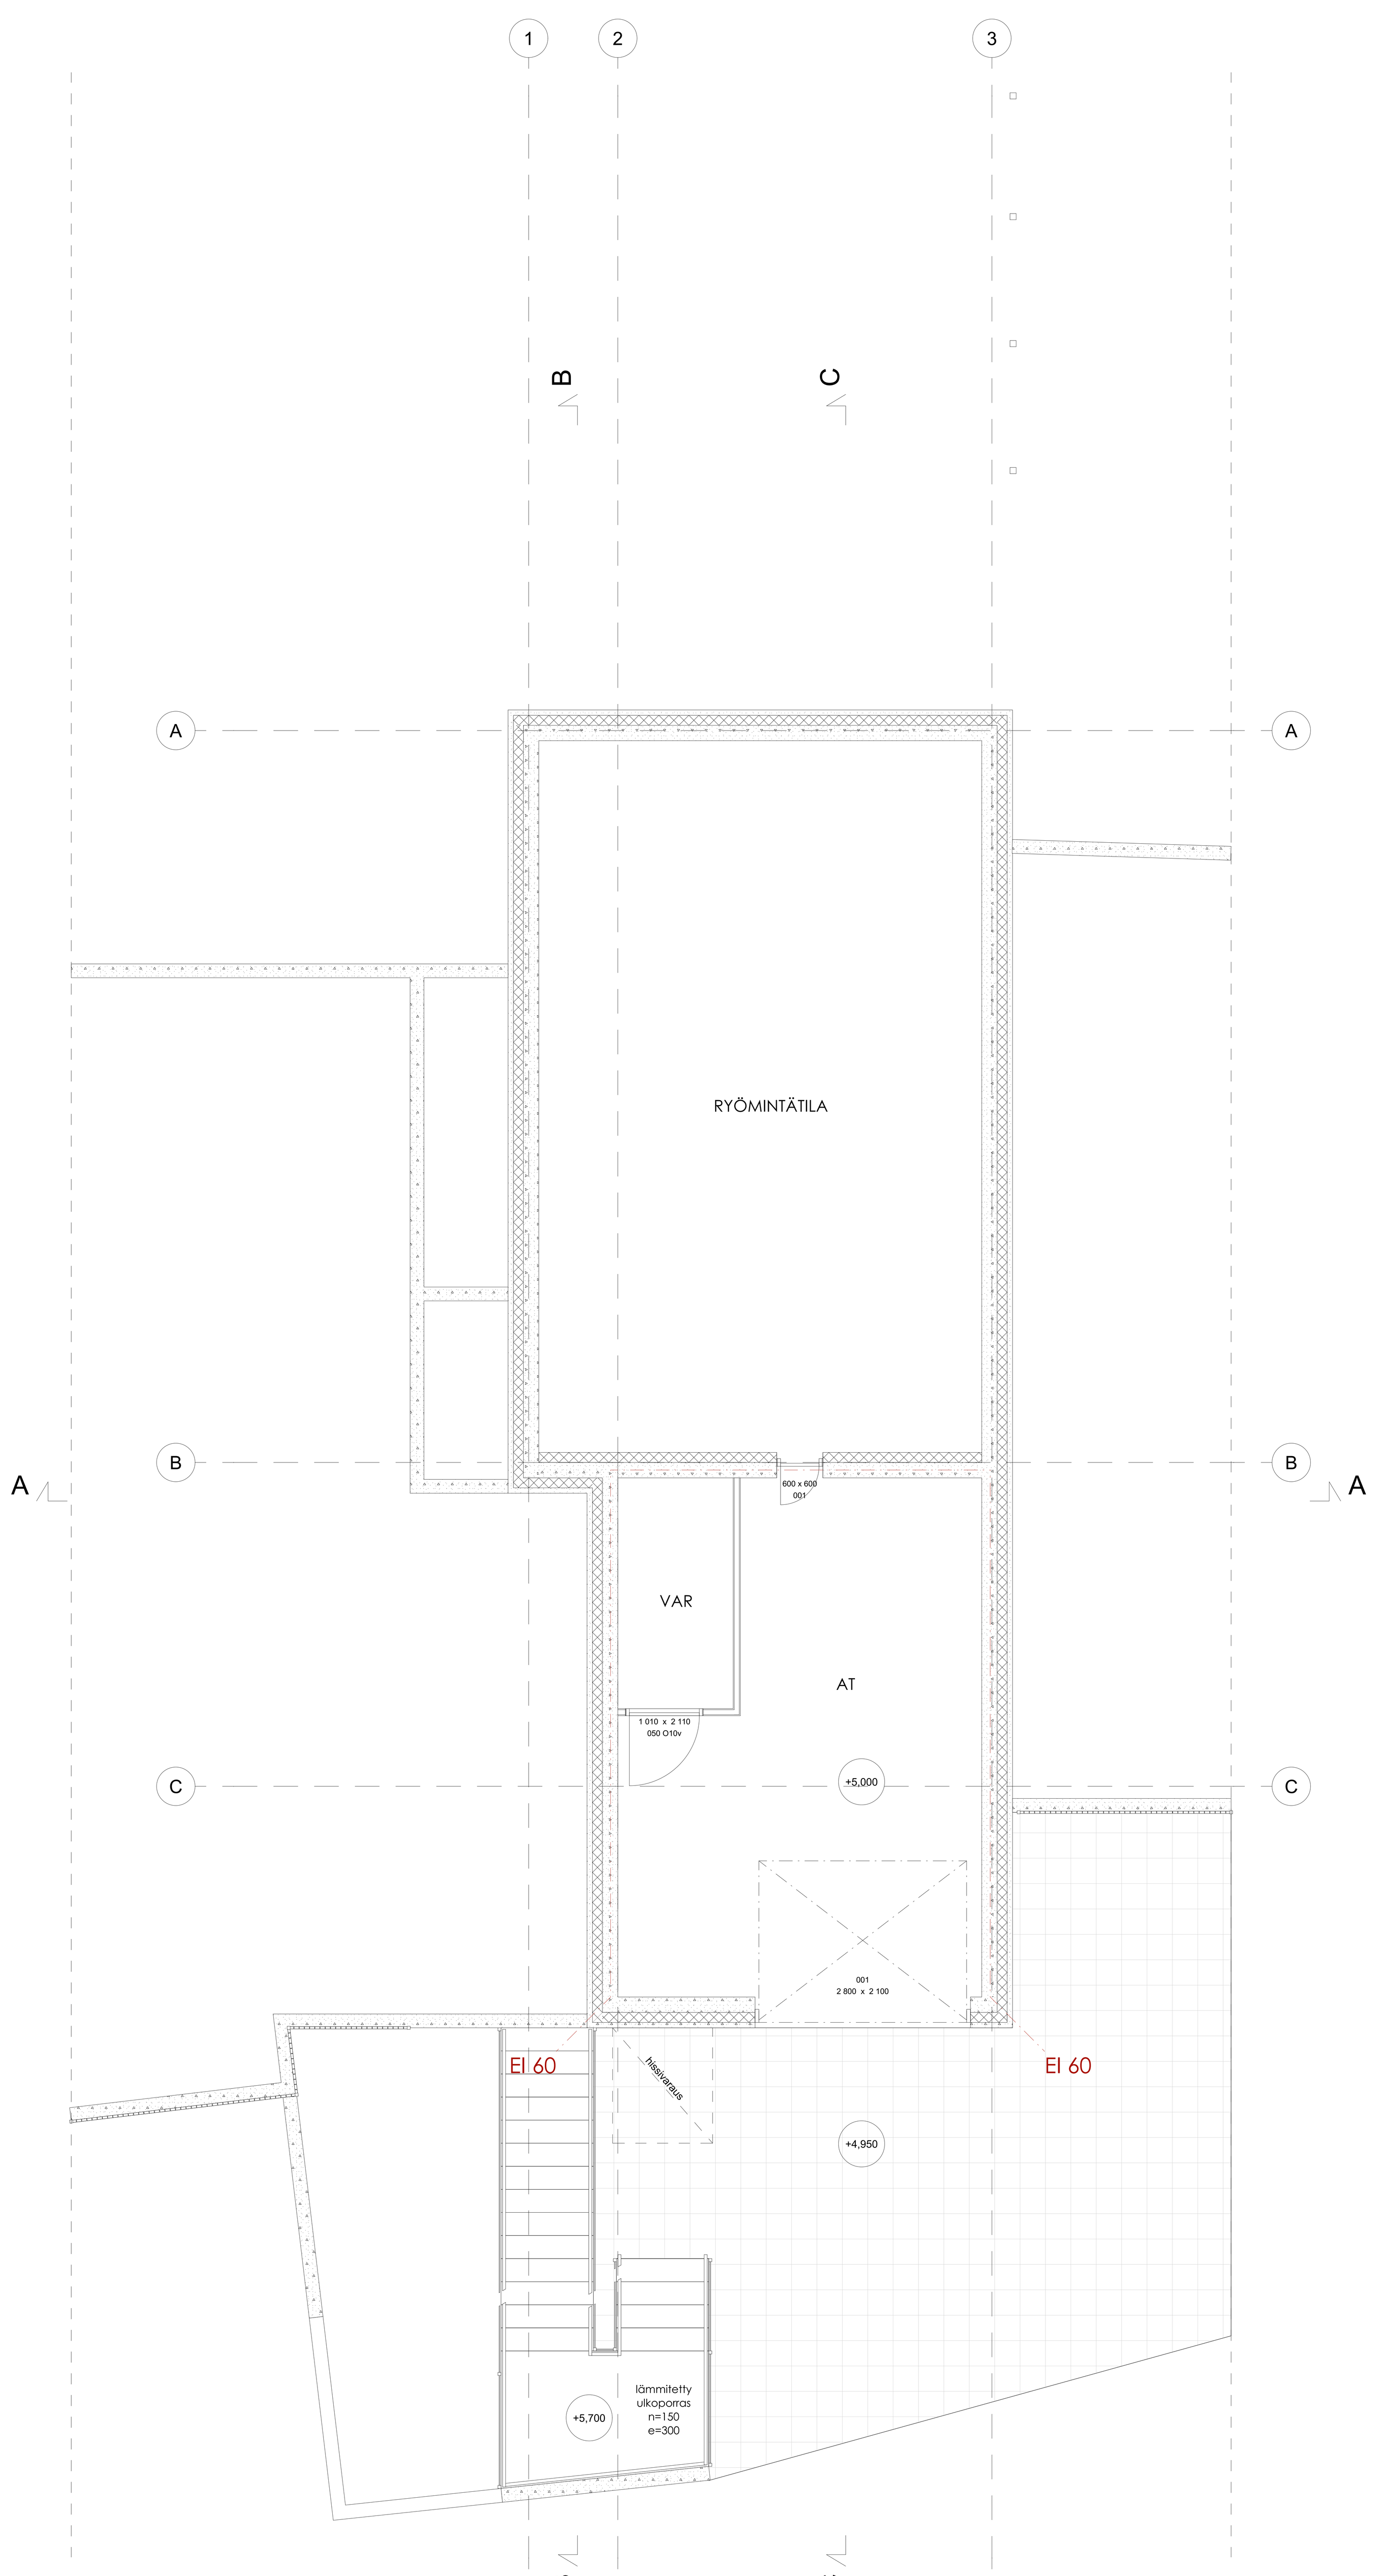

RAK. 7 KELLARI / AUTOTALLI

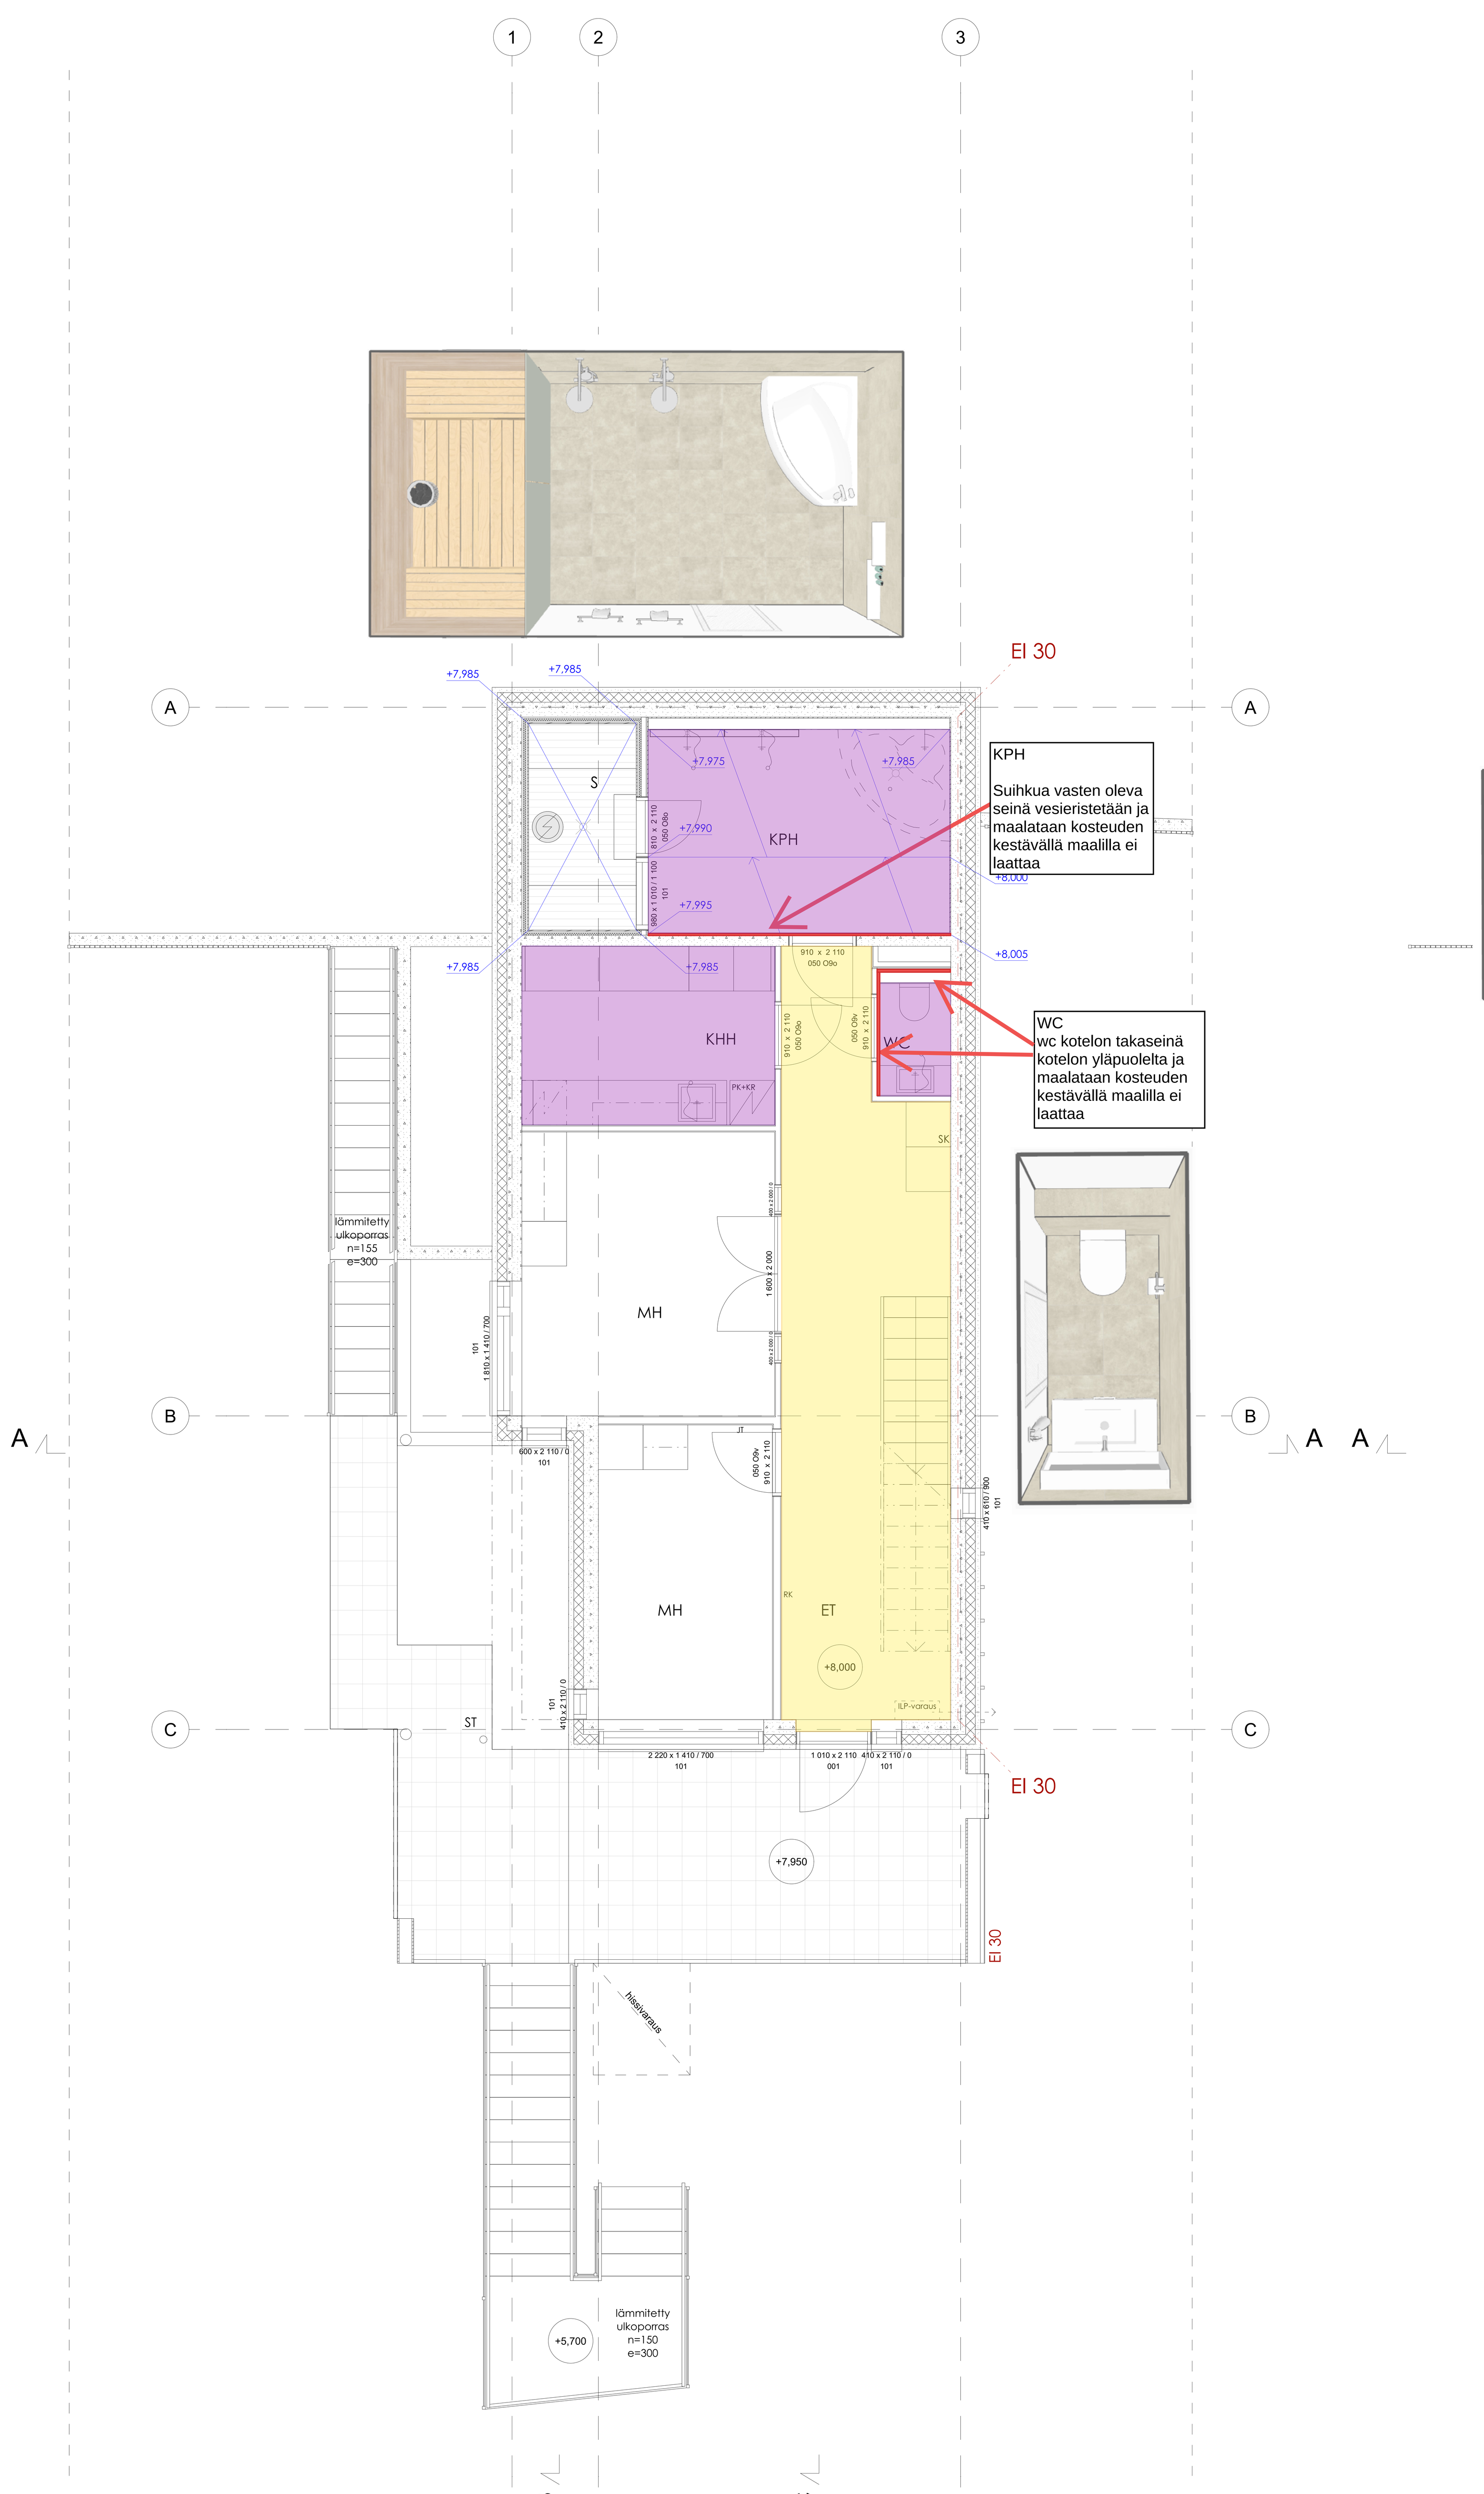

RAK. 7 1. KERROS

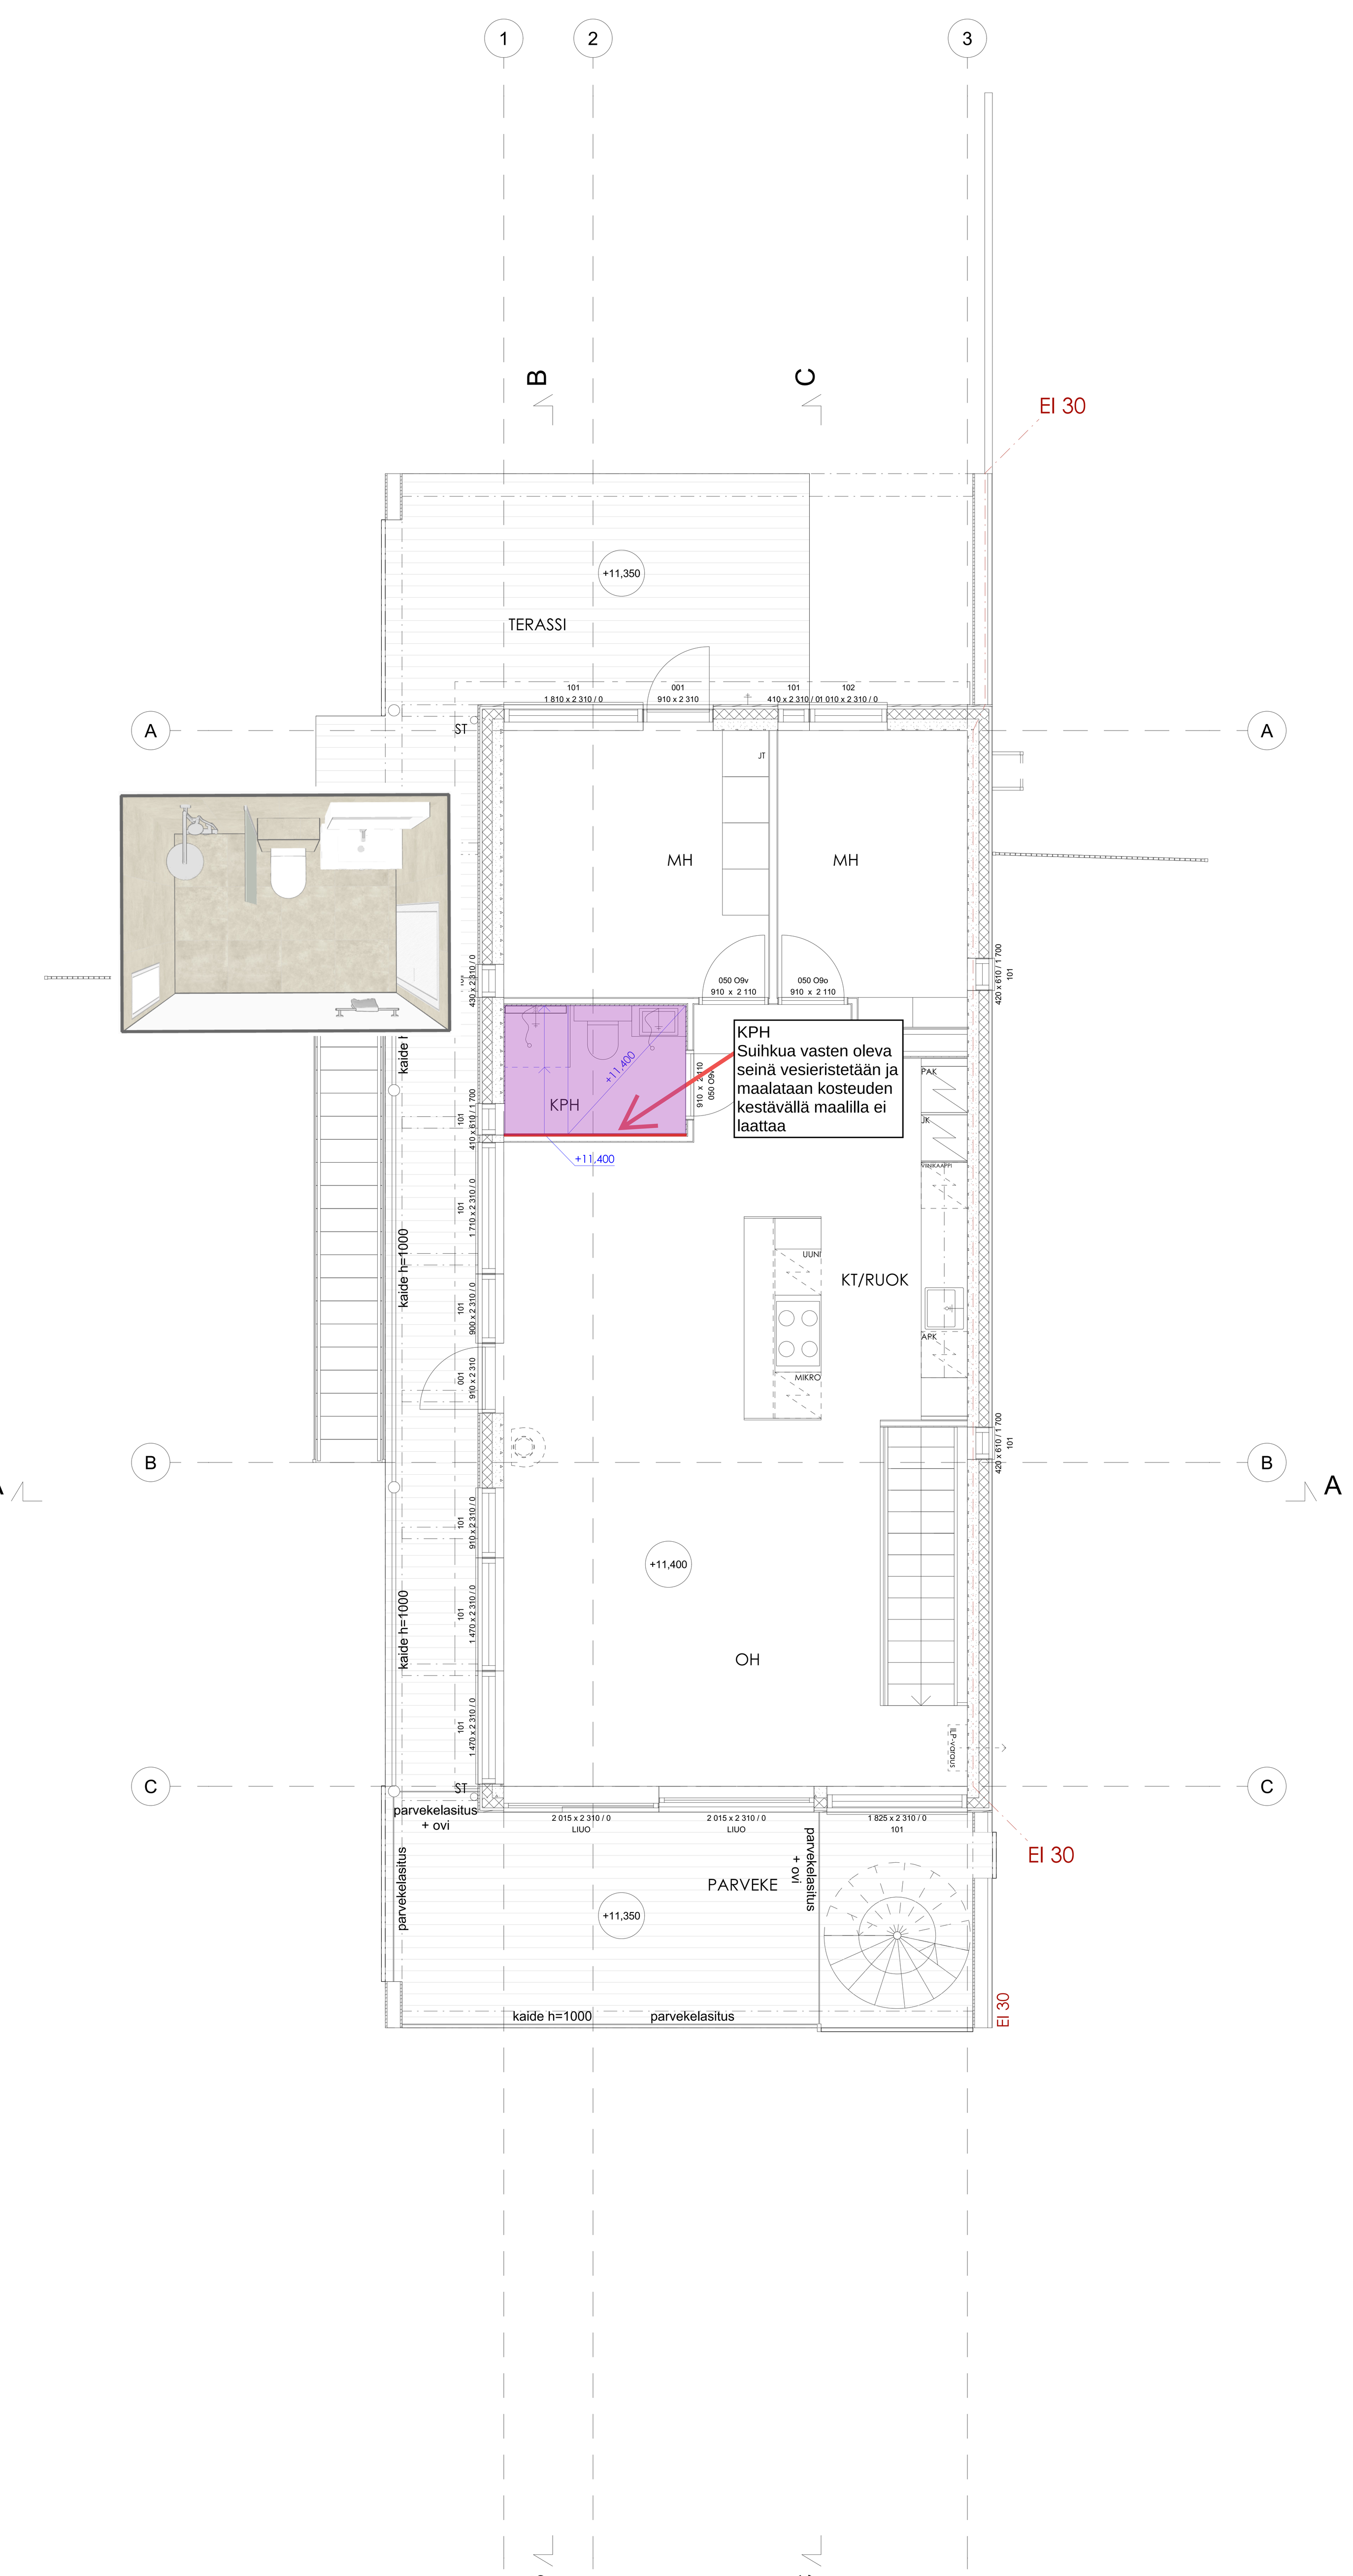

RAK. 7 2. KERROS

REV.	PVM	SELITE

KÄYTETTÄVÄ KORKOJÄRJESTELMÄ
N2000

VAIN URAKKALASKENTAAN

K.osa / Kylä: 45 — Kortteli / Tila: 23254 — Tontti / Rn:o: 19

Viranomaisten merkintöjä

Rakennustoimenpide: Uudisrakennus

Piirustuslaji: TYÖPIIRUSTUS

Rakennuskohteen nimi ja osoite:
As. Oy Espoon Nokkalanpoukama
Nokkalanpuisto 9 , 02230 Espoo

Piirustuksen sisältö: Lattiakaadot Rak. 7

Mittakaava: 1:50

ARK-rakennussuunnittelija: Arkkitehtitoimisto HML Oy, Jukka Lahtinen, arkkitehti, jukka.lahtinen@hml.fi, +358 40 541 1164

Pääsuunnittelija: Arkkitehtitoimisto HML Oy, Jukka Lahtinen, arkkitehti, jukka.lahtinen@hml.fi, +358 40 541 1164

Suunnitteluala: **ARK** — Työn n:o: 948 — Piir.n:o: b86

Muutospäiväys

Revisio

Alkuperäinenpäiväys: 29.8.2023

Tiedoston sijainti: BIMcloud: hml - BIMcloud as a Service/948 As Oy Espoon Nokkalanpoukama/948 Nokkalanpoukama