



RAK. 3 1. KERROS

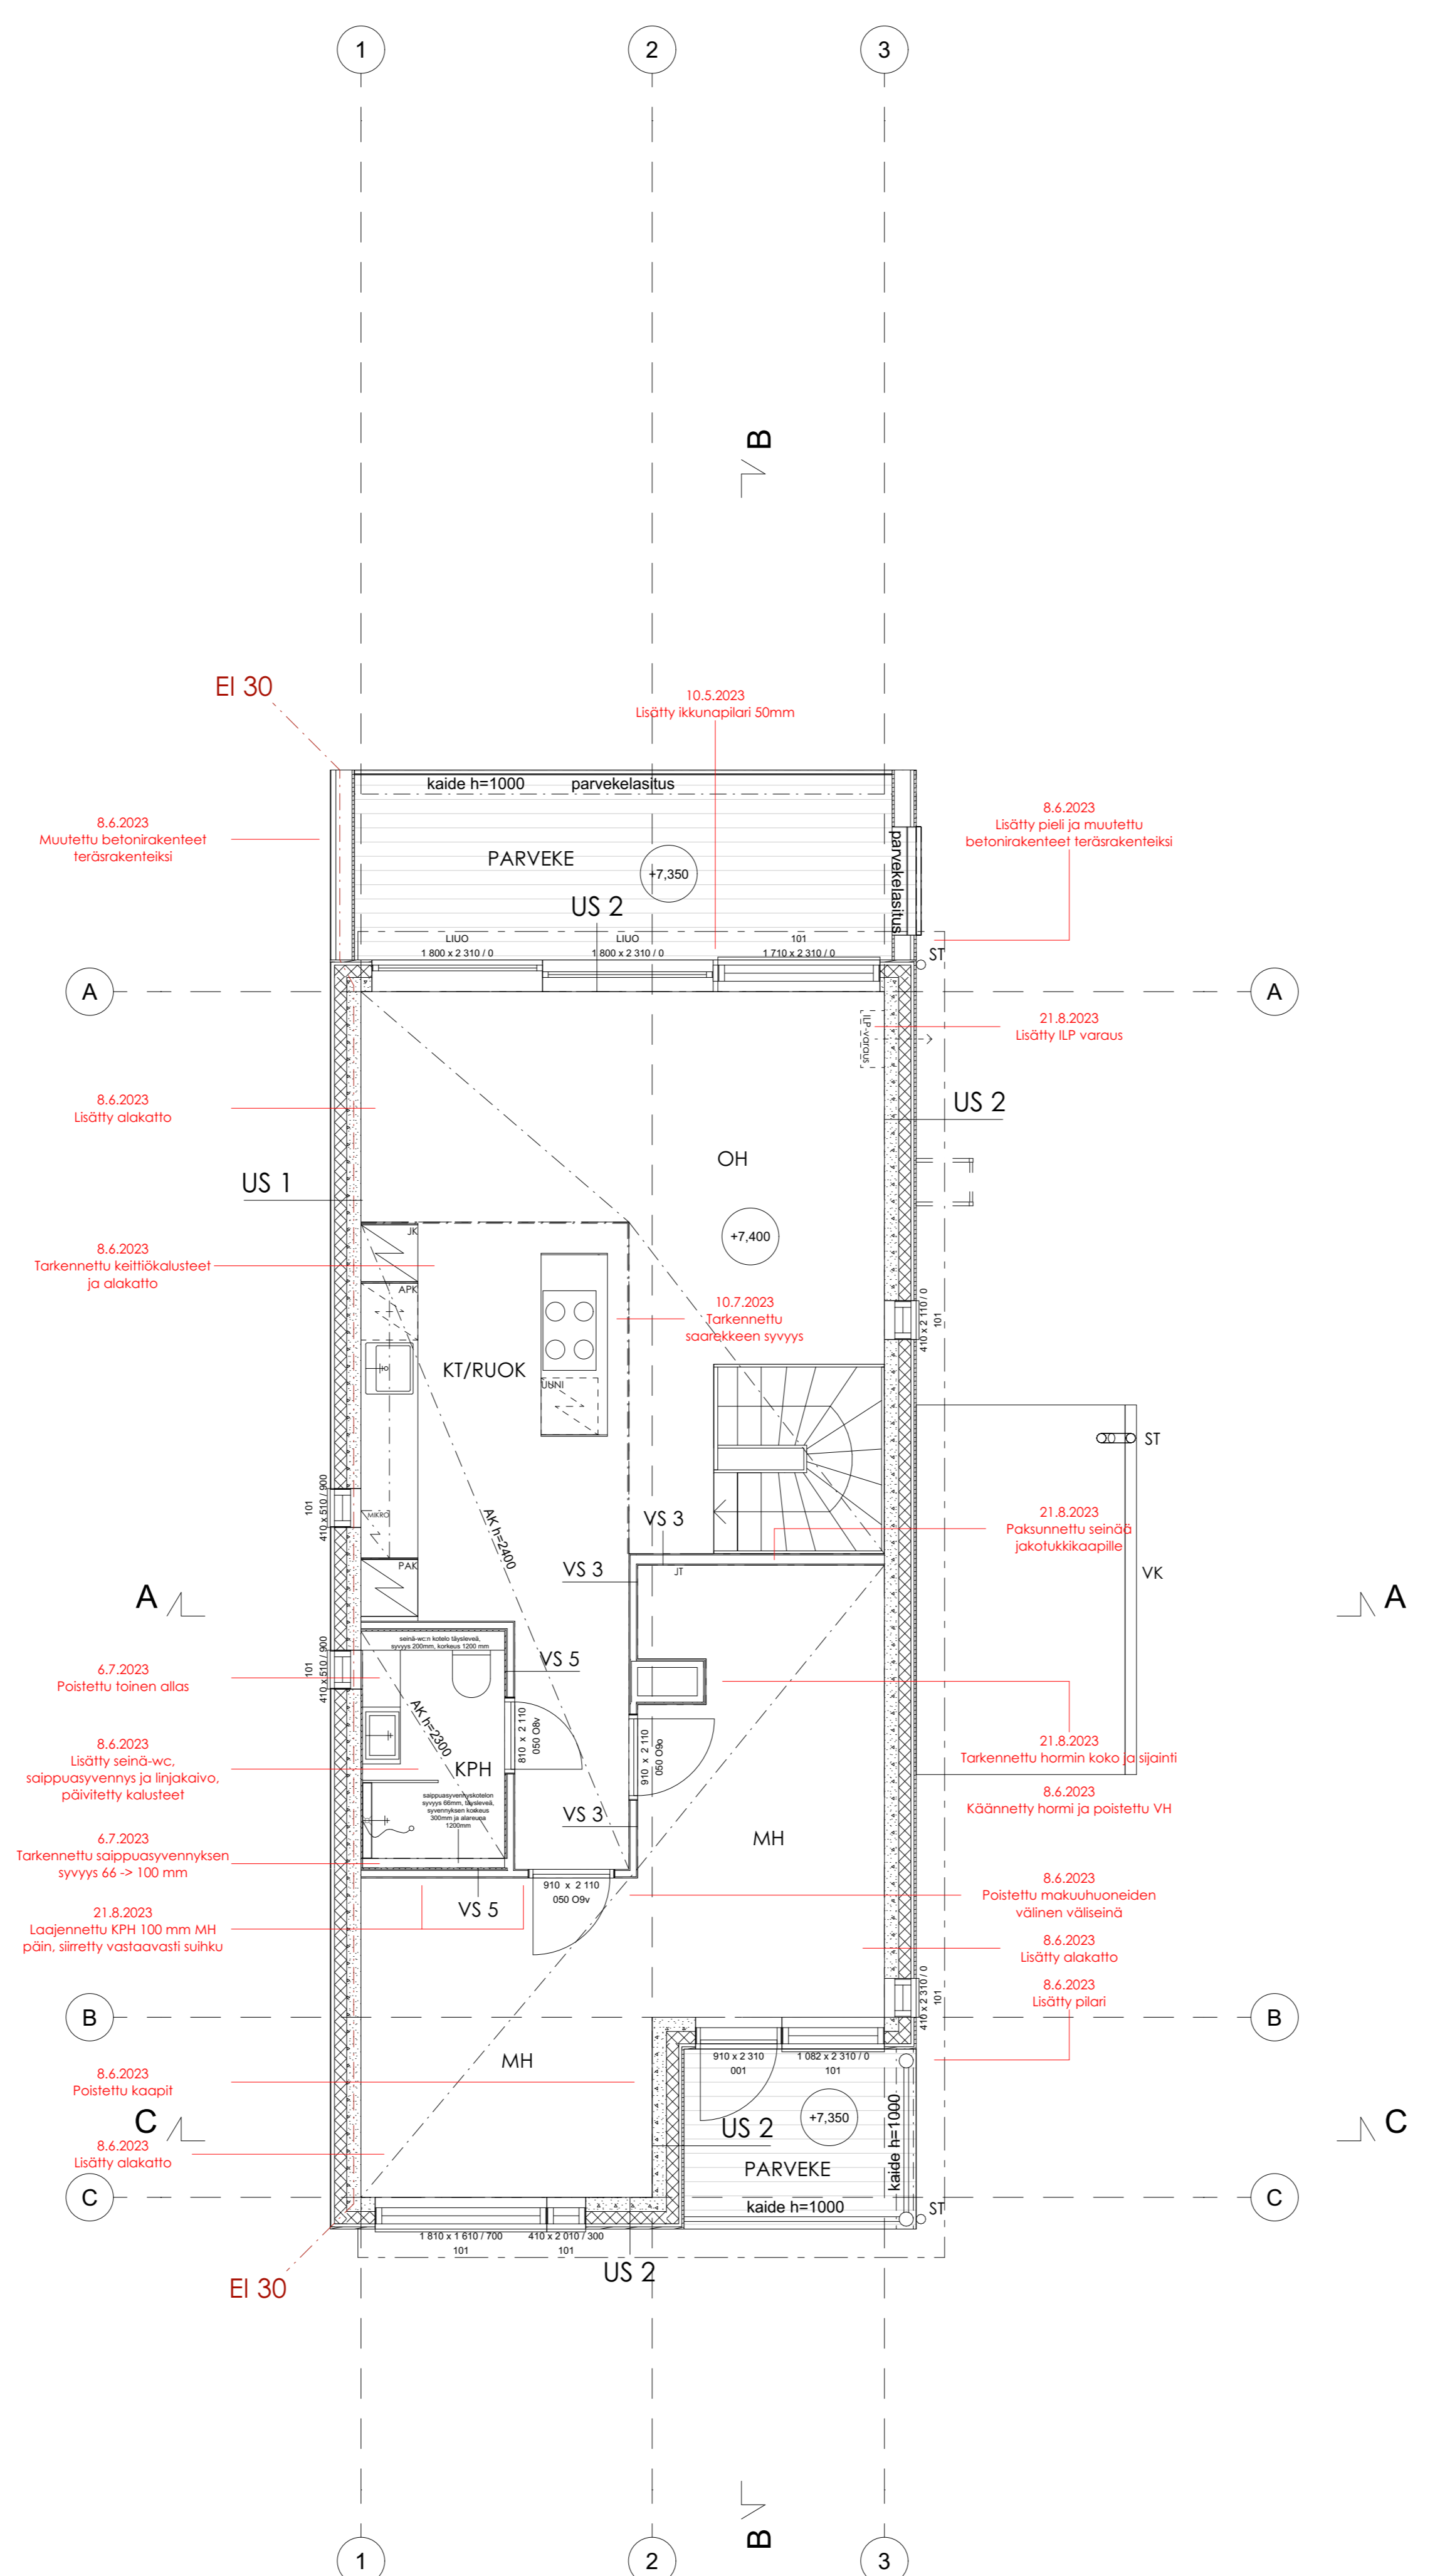

RAK. 3 2. KERROS

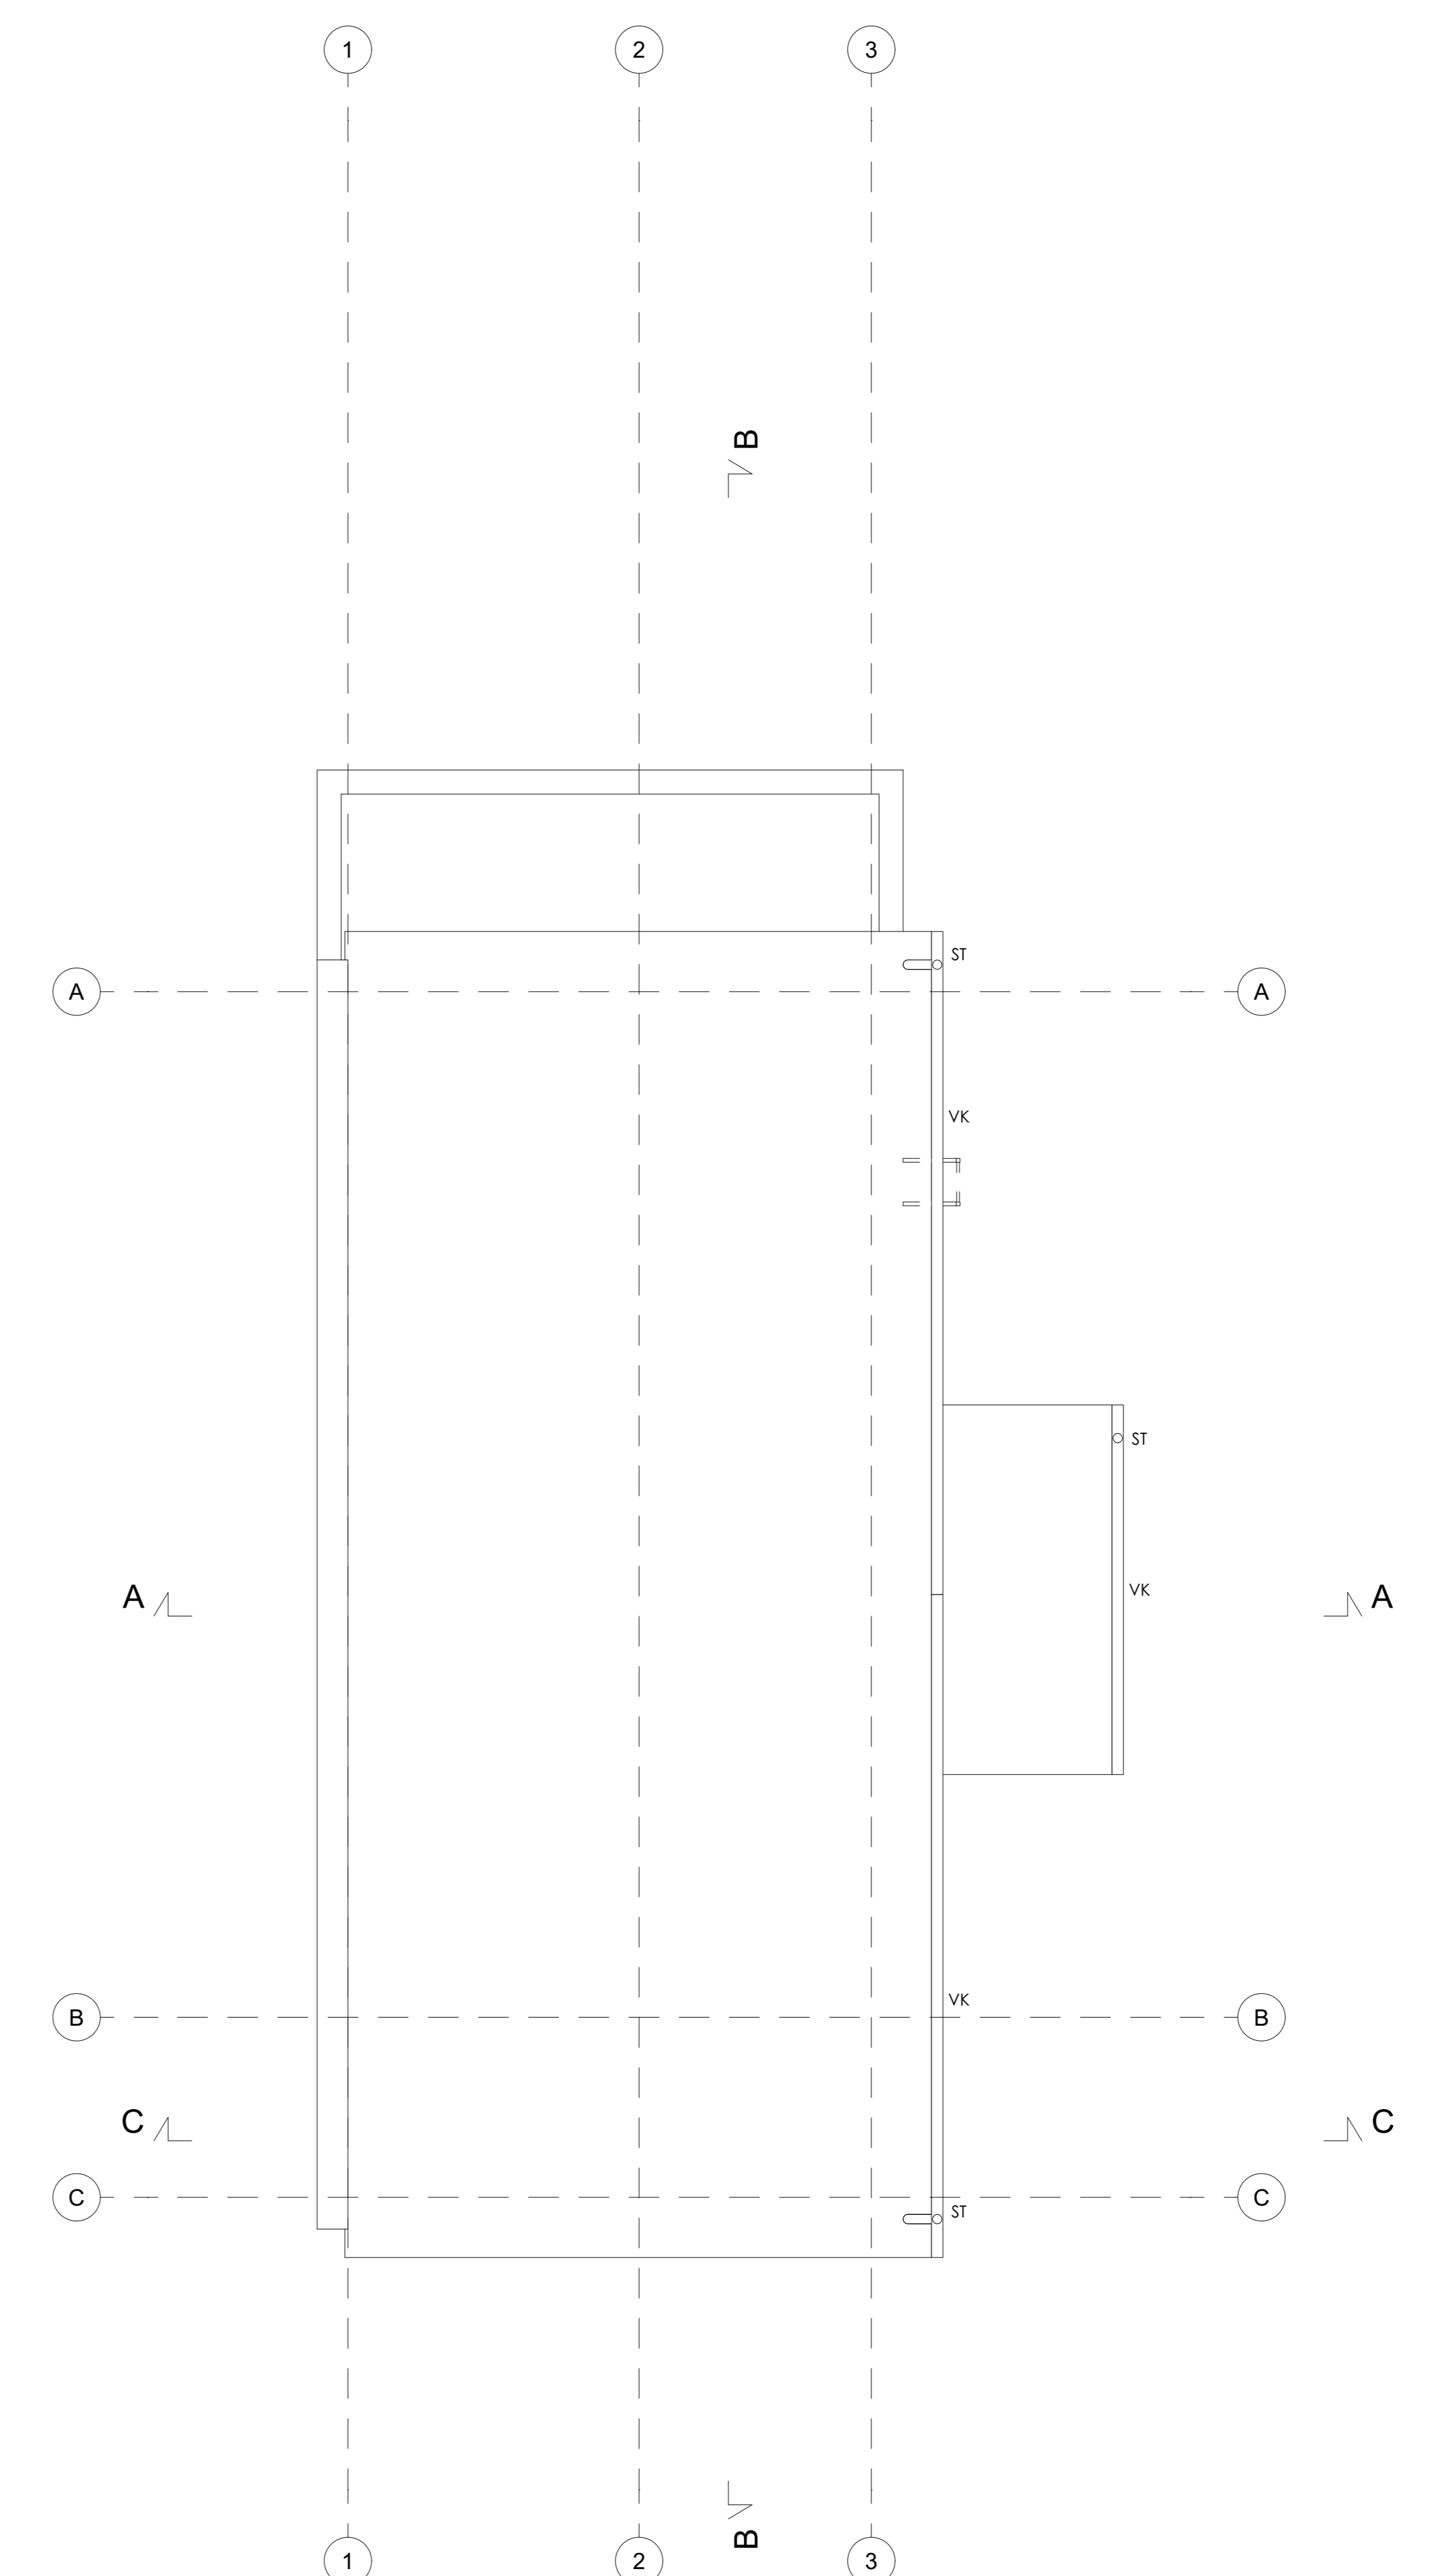

RAK. 3 VESIKATTO

HUOM.
TALOTEKNIKKAHORMIEN KOKOJEN RIITTÄVYYS
TARKISTETTAVA (RAKENNETYYPPIMUUTOKSET)

| REV. | PVM | SELITE |
|------|-----------|---|
| F | 21.8.2023 | 1. krs. KPH sulkuventtiili 700 → 800 mm Tarkennettu 2. krs. KH hormi Lisätty vesi- ja viemäriputket Päivitetty väliseinän ja kattokiskojen Lisätty eristysputkiverkko- ja 1. ja 2. krs. Lisätty eristysputkiverkko- ja 1. ja 2. krs. |
| E | 10.7.2023 | Sinetyt LTO-koneisto Tarkennettu saattokoneiston |
| D | 6.7.2023 | Posteittu katon oltas 2. krs. KPH ja tarkennettu 2. krs. KPH saippuainevyöry |
| C | 19.8.2023 | Tarkennettu 1. krs. KPH saippuainevyöry |
| B | 8.6.2023 | Lisätty viemäriputket Tarkennettu parvekerakenteet rakennusurheiluun mukaisiksi |
| A | 10.5.2023 | Lisätty alakattujen otsojapinnat, vesikourut, sytyksojot ja talotiekat Lisätty rakennusputket ja tukimuurit |

| KÄYTTÄTTÄVÄ KORJOUSLUETTELO | | VAIN URAKKALASKENTAAN | |
|--|---|-----------------------|-----------------------|
| Kosa / Kyla | Korttel / Tila | Tontti / R:n:o | Viranomaisen merkintä |
| 45 | 23254 | 18 | |
| Rakennusmenetelmä | Uudisrakennus | Pinabudat | TYÖPIIRUSTUS |
| Rakennuskohteen nimi ja osoite | Pohjapiirros Rak. 3 | | |
| As. Oy Espoon Nokkelinpoukama Nokkelinpoukama 7A, 02230 Espoo | Mittakaava 1:50 | | |
| ARV-ohjelmistonsuunnittelija Arkkitehtitoimisto H&L Oy Jukka Lehtinen, vt.arkkitehti | Päätöksentekijä Arkkitehtitoimisto H&L Oy Jukka Lehtinen, vt.arkkitehti | Suunnittelusala | Työn n:o |
| | | ARK | 948 |
| | | | a12 |
| | | | 28.4.2023 |