



RAK. 6 1. KERROS

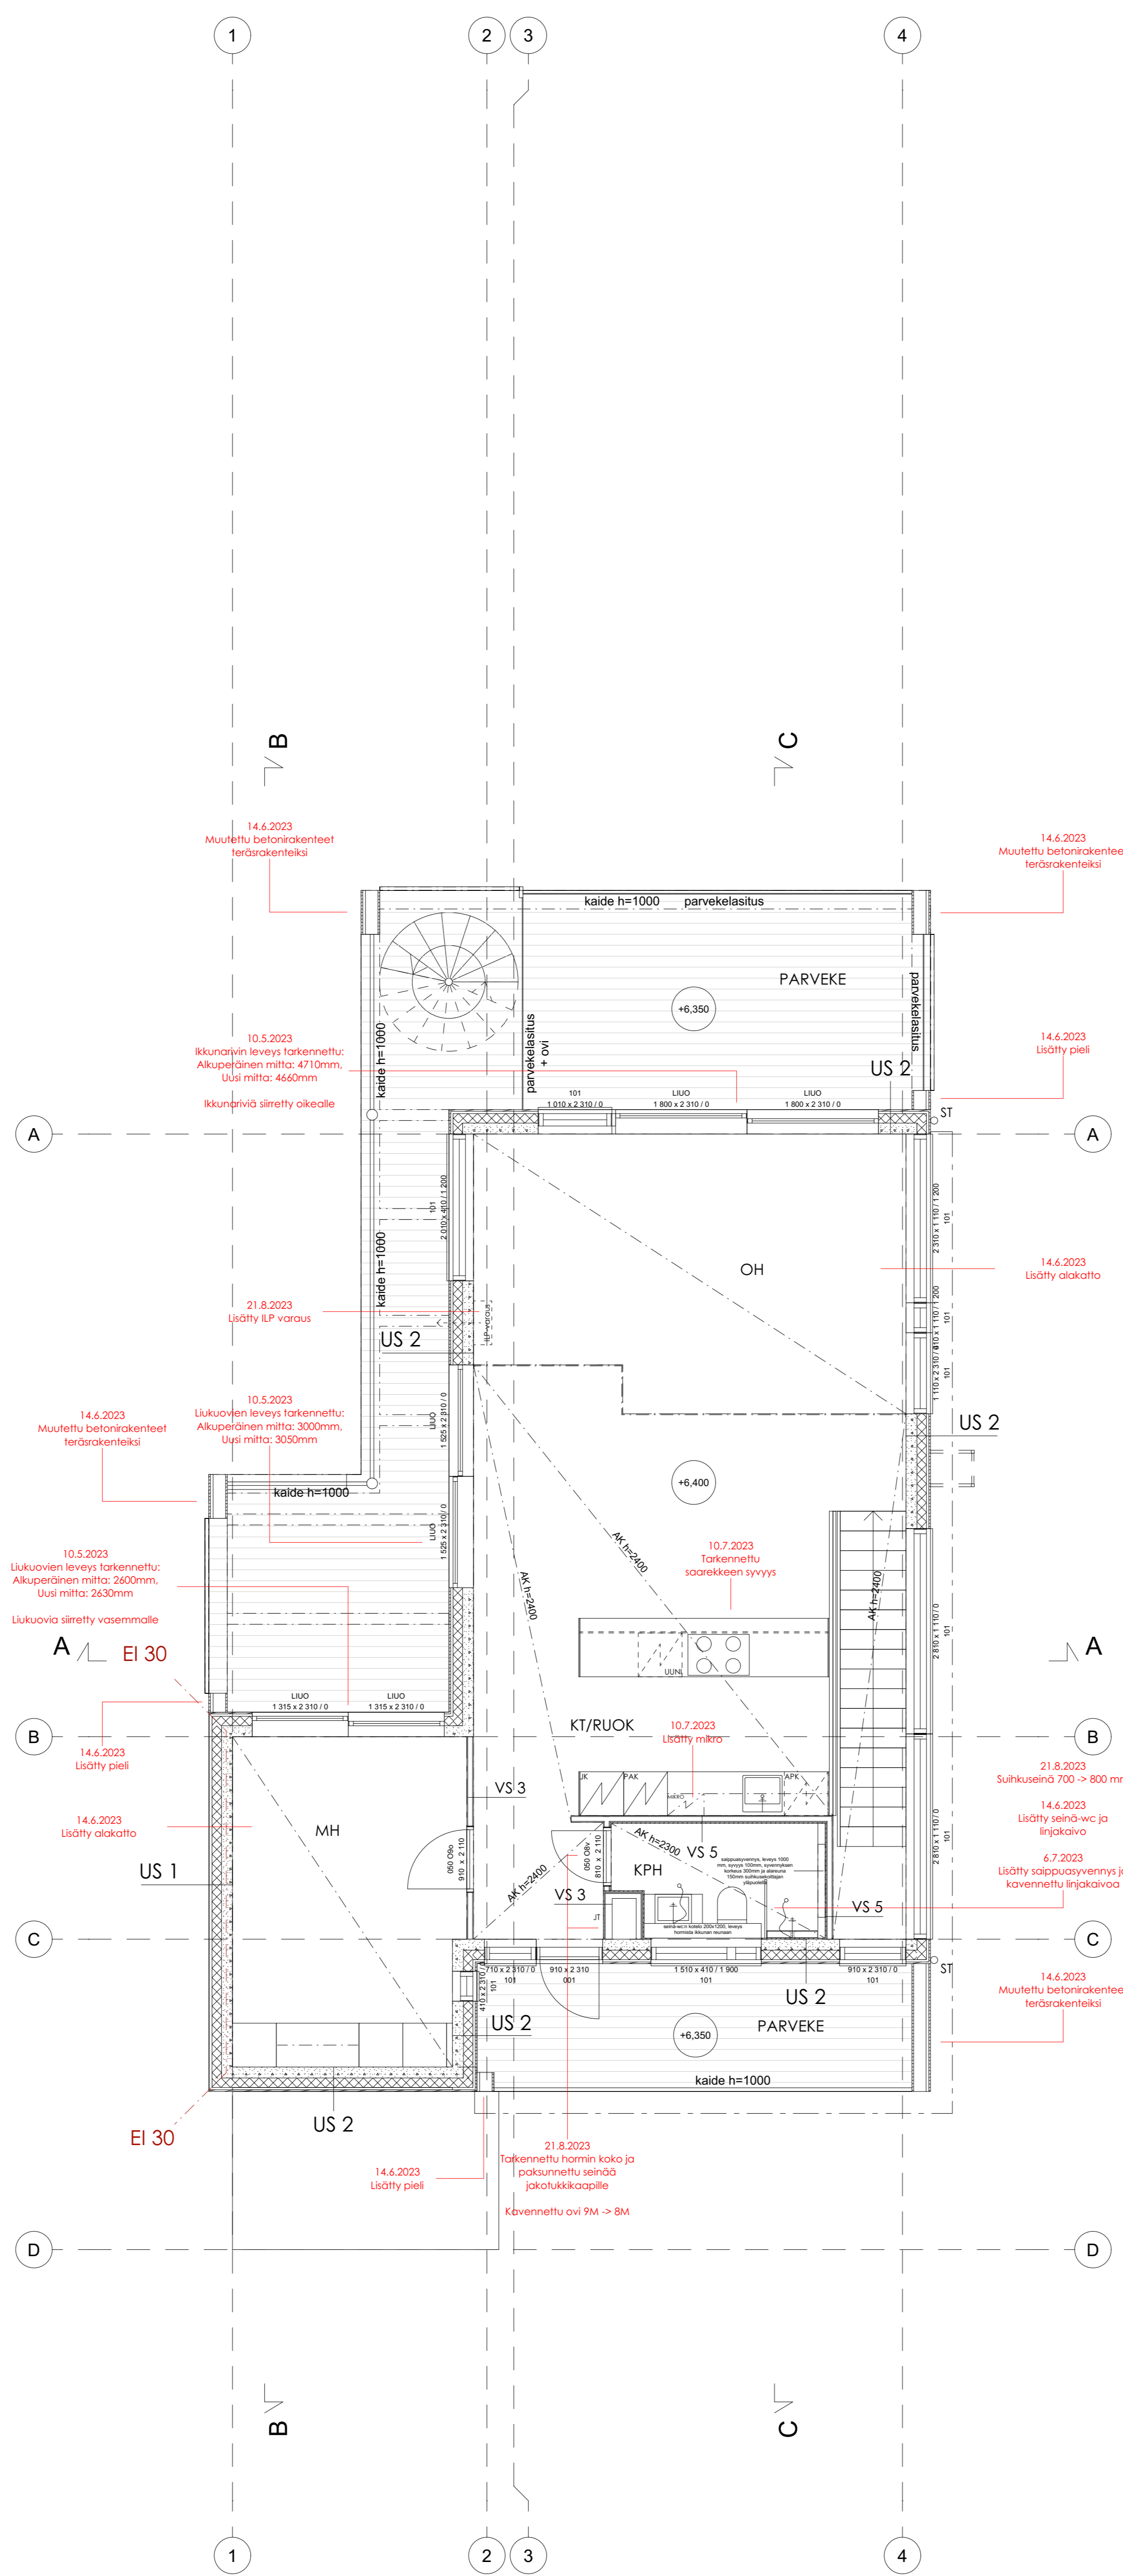

RAK. 6 2. KERROS

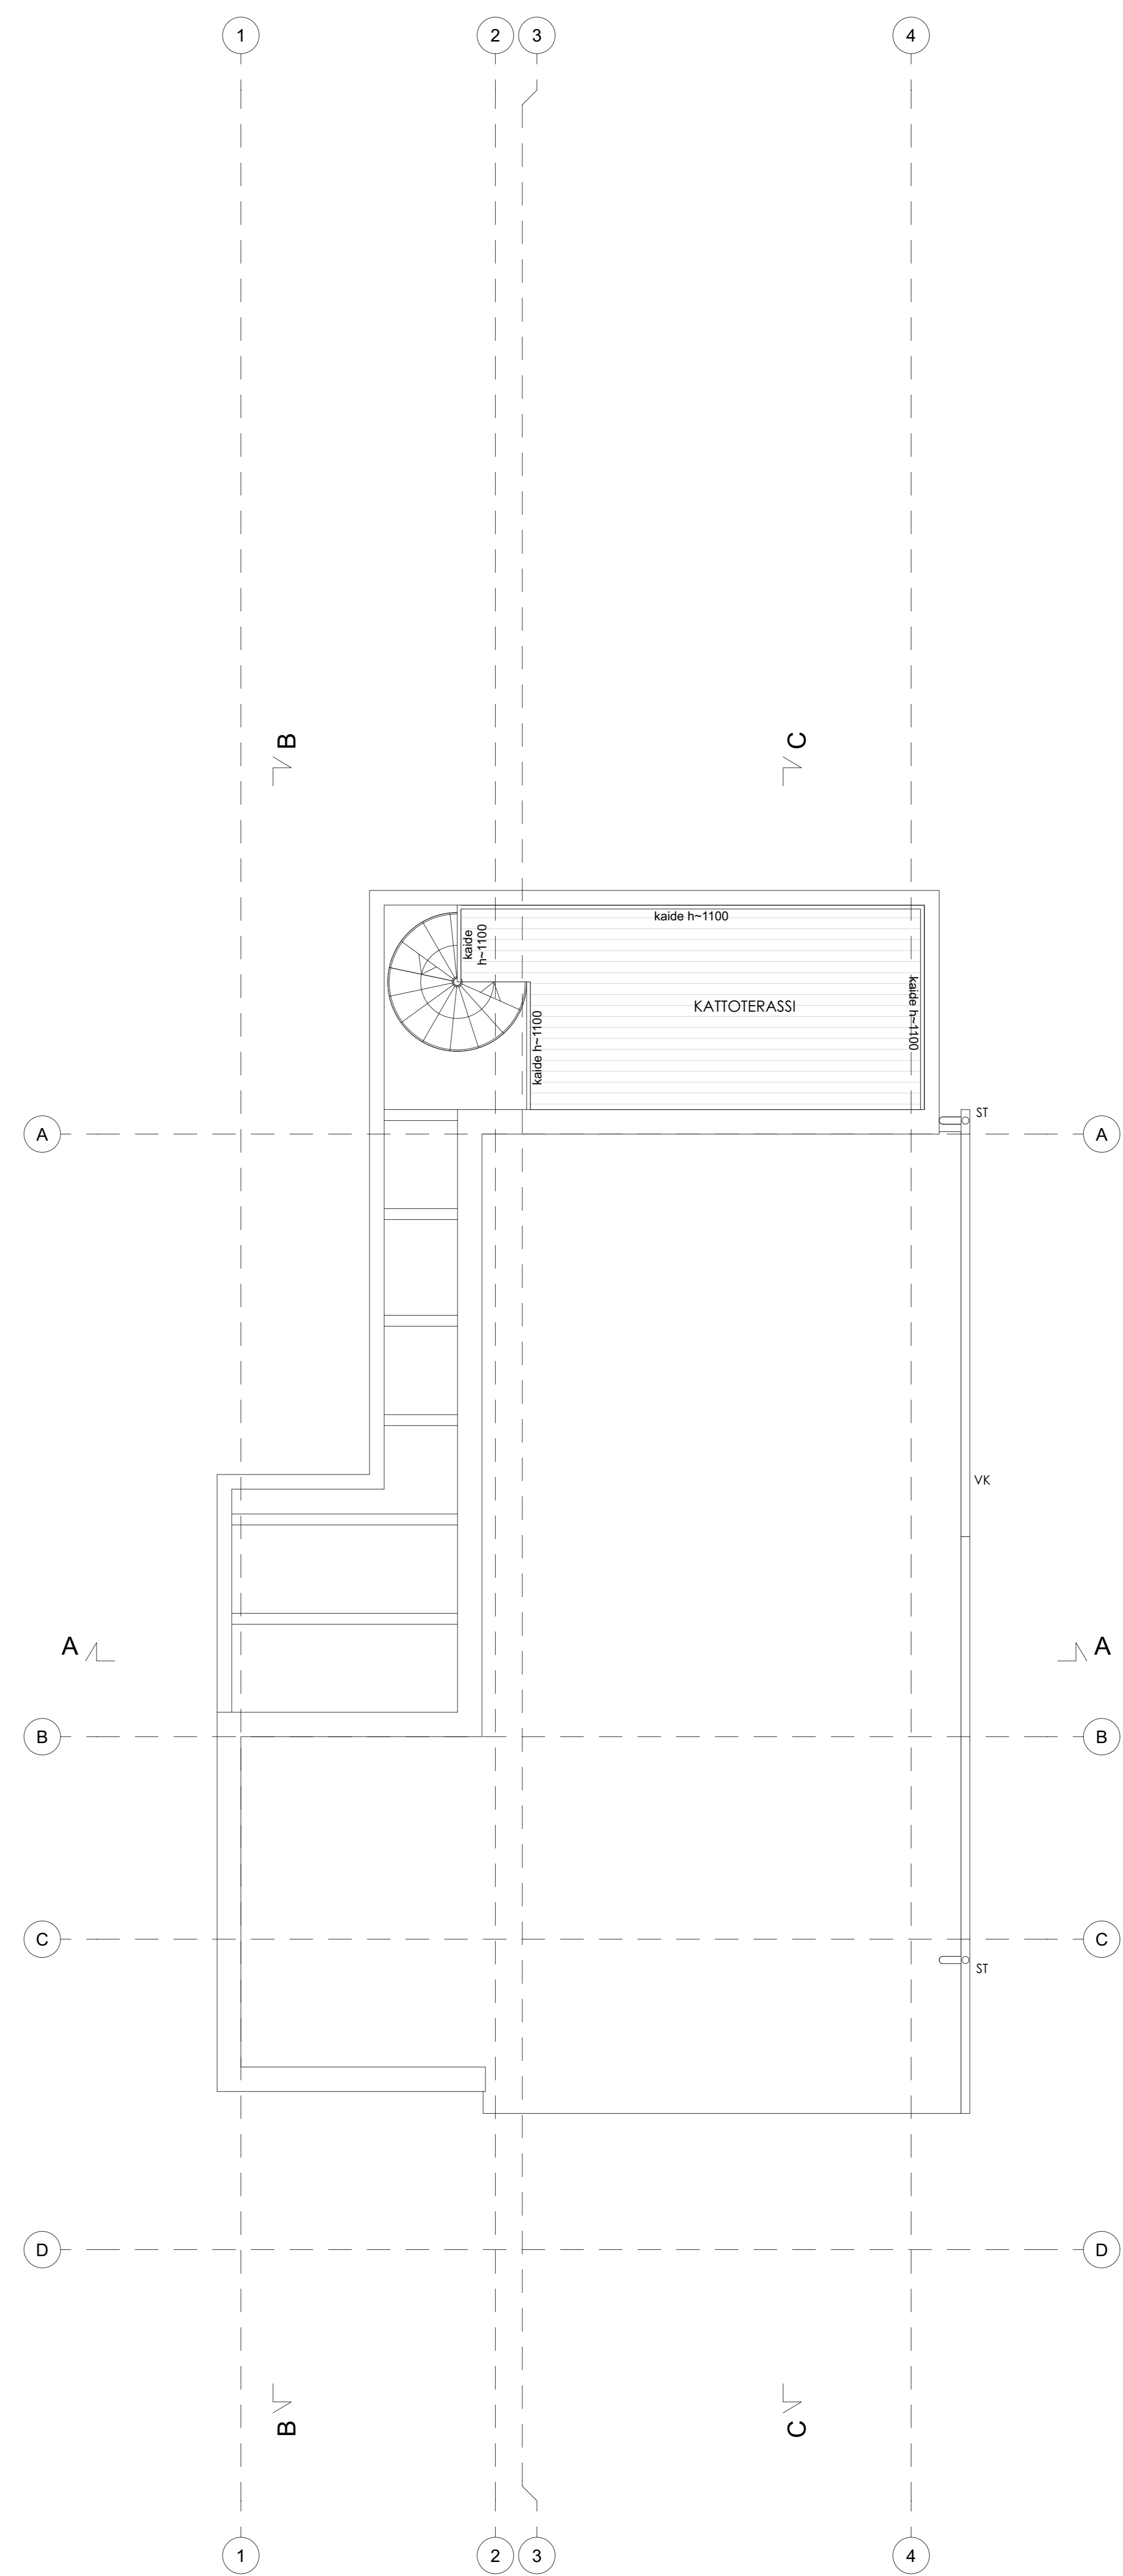

RAK. 6 KATTOTERASSI / VESIKATTO

HUOM.
TALOTEKNIKKAHORMIEN KOKOJEN RIITTÄVYYS
TARKISTETTAVA (RAKENNETYYPPIMUUTOKSET)

REV.	PVM	SELITE
E	21.8.2023	2. krs. KPH sisäpuolelta 700 -> 800 mm Tarkennettu 2. krs. KPH homi ja kavennettu KPH ovi Pakennettu välikäsi jalkatököksi Pakennettu välikäsi sähkösuojaksi Lisätyt sähkösuojapöytä 1. ja 2. krs.
D	10.7.2023	Lisätyt mikro keittiön ja tarkennettu saameksen syvyys
C	8.7.2023	Lisätyt sähkösuojapöytä 1. ja 2. krs. KPH ja kavennettu 2. krs. irjakalvo
B	14.6.2023	Lisätyt suojalattiat Tarkennettu parvekkeiden rakennusolosuhteiden mukaisiksi
A	10.5.2023	Lisätyt alakattujen ovet, vesikourut, sytytykset ja talotilat Tarkennettu ikkunatölkkiä tarkennuksen mukaisiksi Lisätyt rakennus- ja taiturit

KÄYTTÄVÄ KORJAUSTEHTÄVÄ				VAIN URAKKALASKENTAAN			
N2000							
Kassa / Kys	Kortit / Tila	Torit / Rno		Viranomaisen merkintä			
45	23254	18					
Rakennusvaihe				Päivätyyppi			
Uudisrakennus				TYÖPIIRUSTUS			
Rakennuskohde				Pöytäkirja			
Rakennuksen nimi ja osoite				Mittakaava			
As. Oy Espoon Nokkelapoukama				Pohjapiirros Rak. 6			
Nokkelapoukama 7a, 02230 Espoo				1:50			
ARVONLASKUNTEHTÄJÄ	RAKENNUSKOHDE	Suunnittelija	Työn n:o	Piir.n:o	Muutosn:o	Mittakaava	
Arkkitehtitoimisto H&L Oy Jukka Laitinen, vt.käsitte siv.arkkitehti 020 461115	Asuinrakennus Jukka Laitinen, viestintä 020 461115	ARK	948	a15	21.8.2023	28.4.2023	