


RAK. 1 KELLARI / AUTOTALLI



RAK. 1 1. KERROS

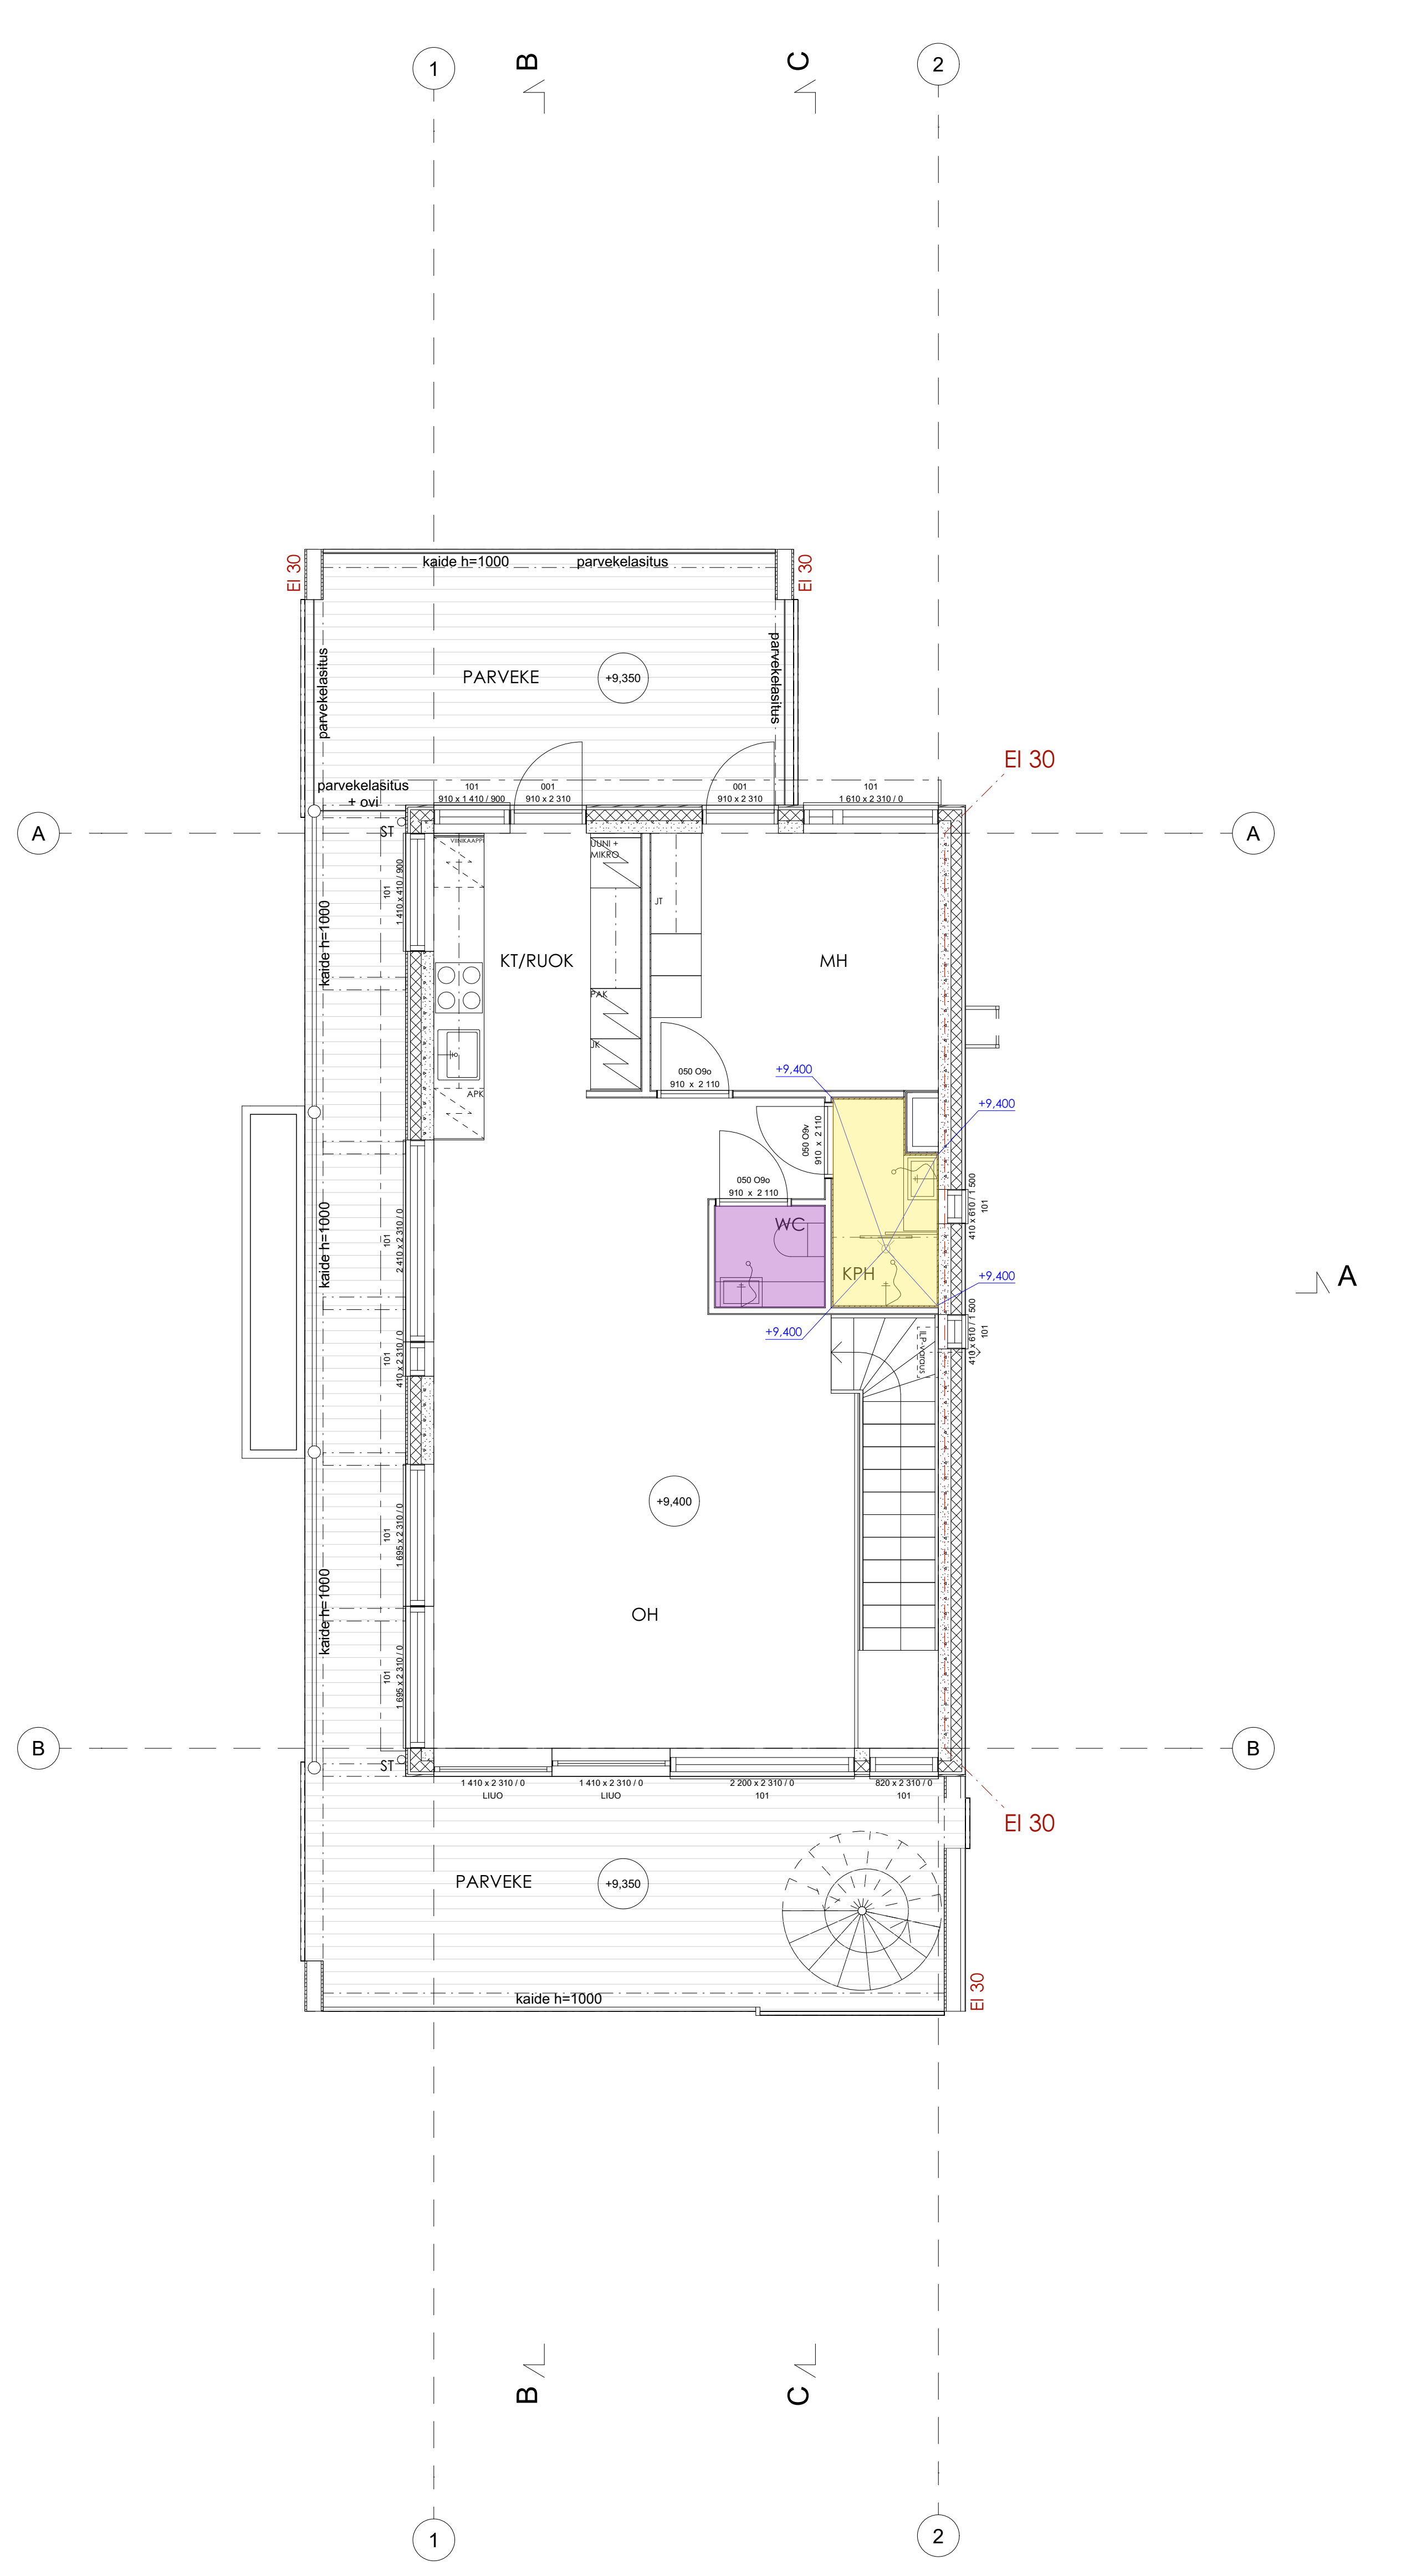

RAK. 1 2. KERROS

KÄYTTÖTILAN KOKOAJA-REKISTERI				VAIN URAKKALASKENTAAN	
Koodi / Koko	Korkeus / Tila	Tori / Rik	Vuorokausen merkitys		
45	23254	19			
Rakennusvaihe			Finantseja		
Lisäselitys			TYÖPIIRUSTUS		
As Oy Espoon Nokkalanpoukama			Lattiatkaidot Rak. 1		Mittakaava 1:50
Nokkalanpoukama 9 - 02230 Espoo					
ARK-ohje	Pääsuunnittelija	Suunnittelija	Työn n:o	Piir.n:o	Voimassa
ARK-ohje	Arkki Oy	Arkki Oy	948	b80	29.8.2023