




RAK. 2 KELLARI / AUTOTALLI

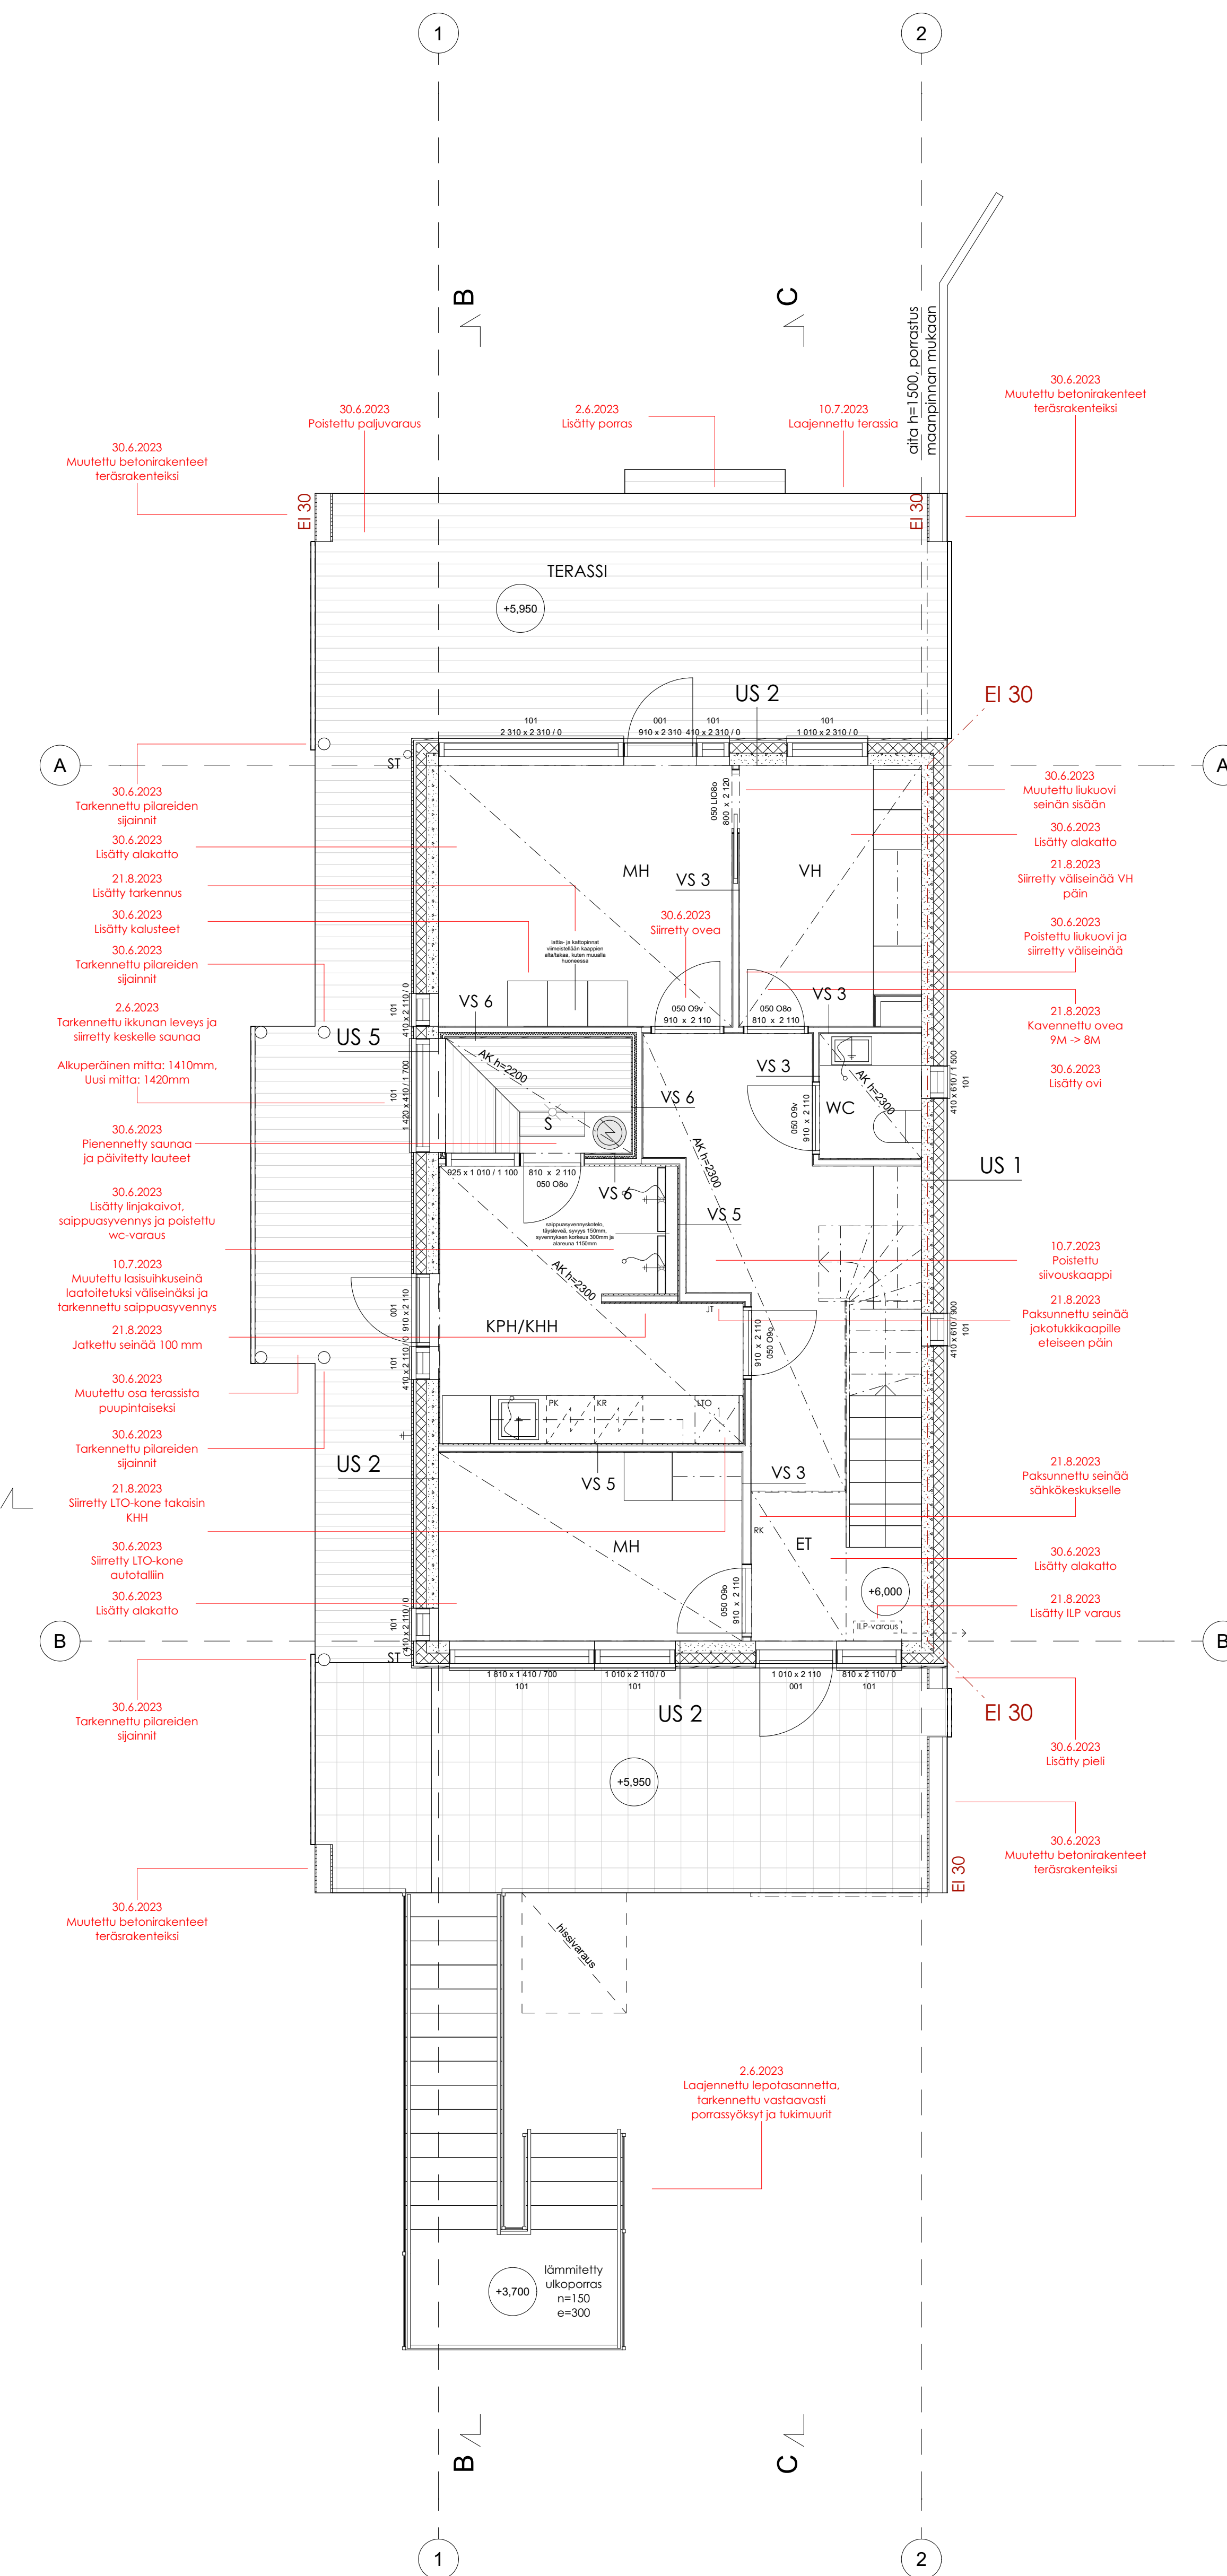

RAK. 2 1. KERROS

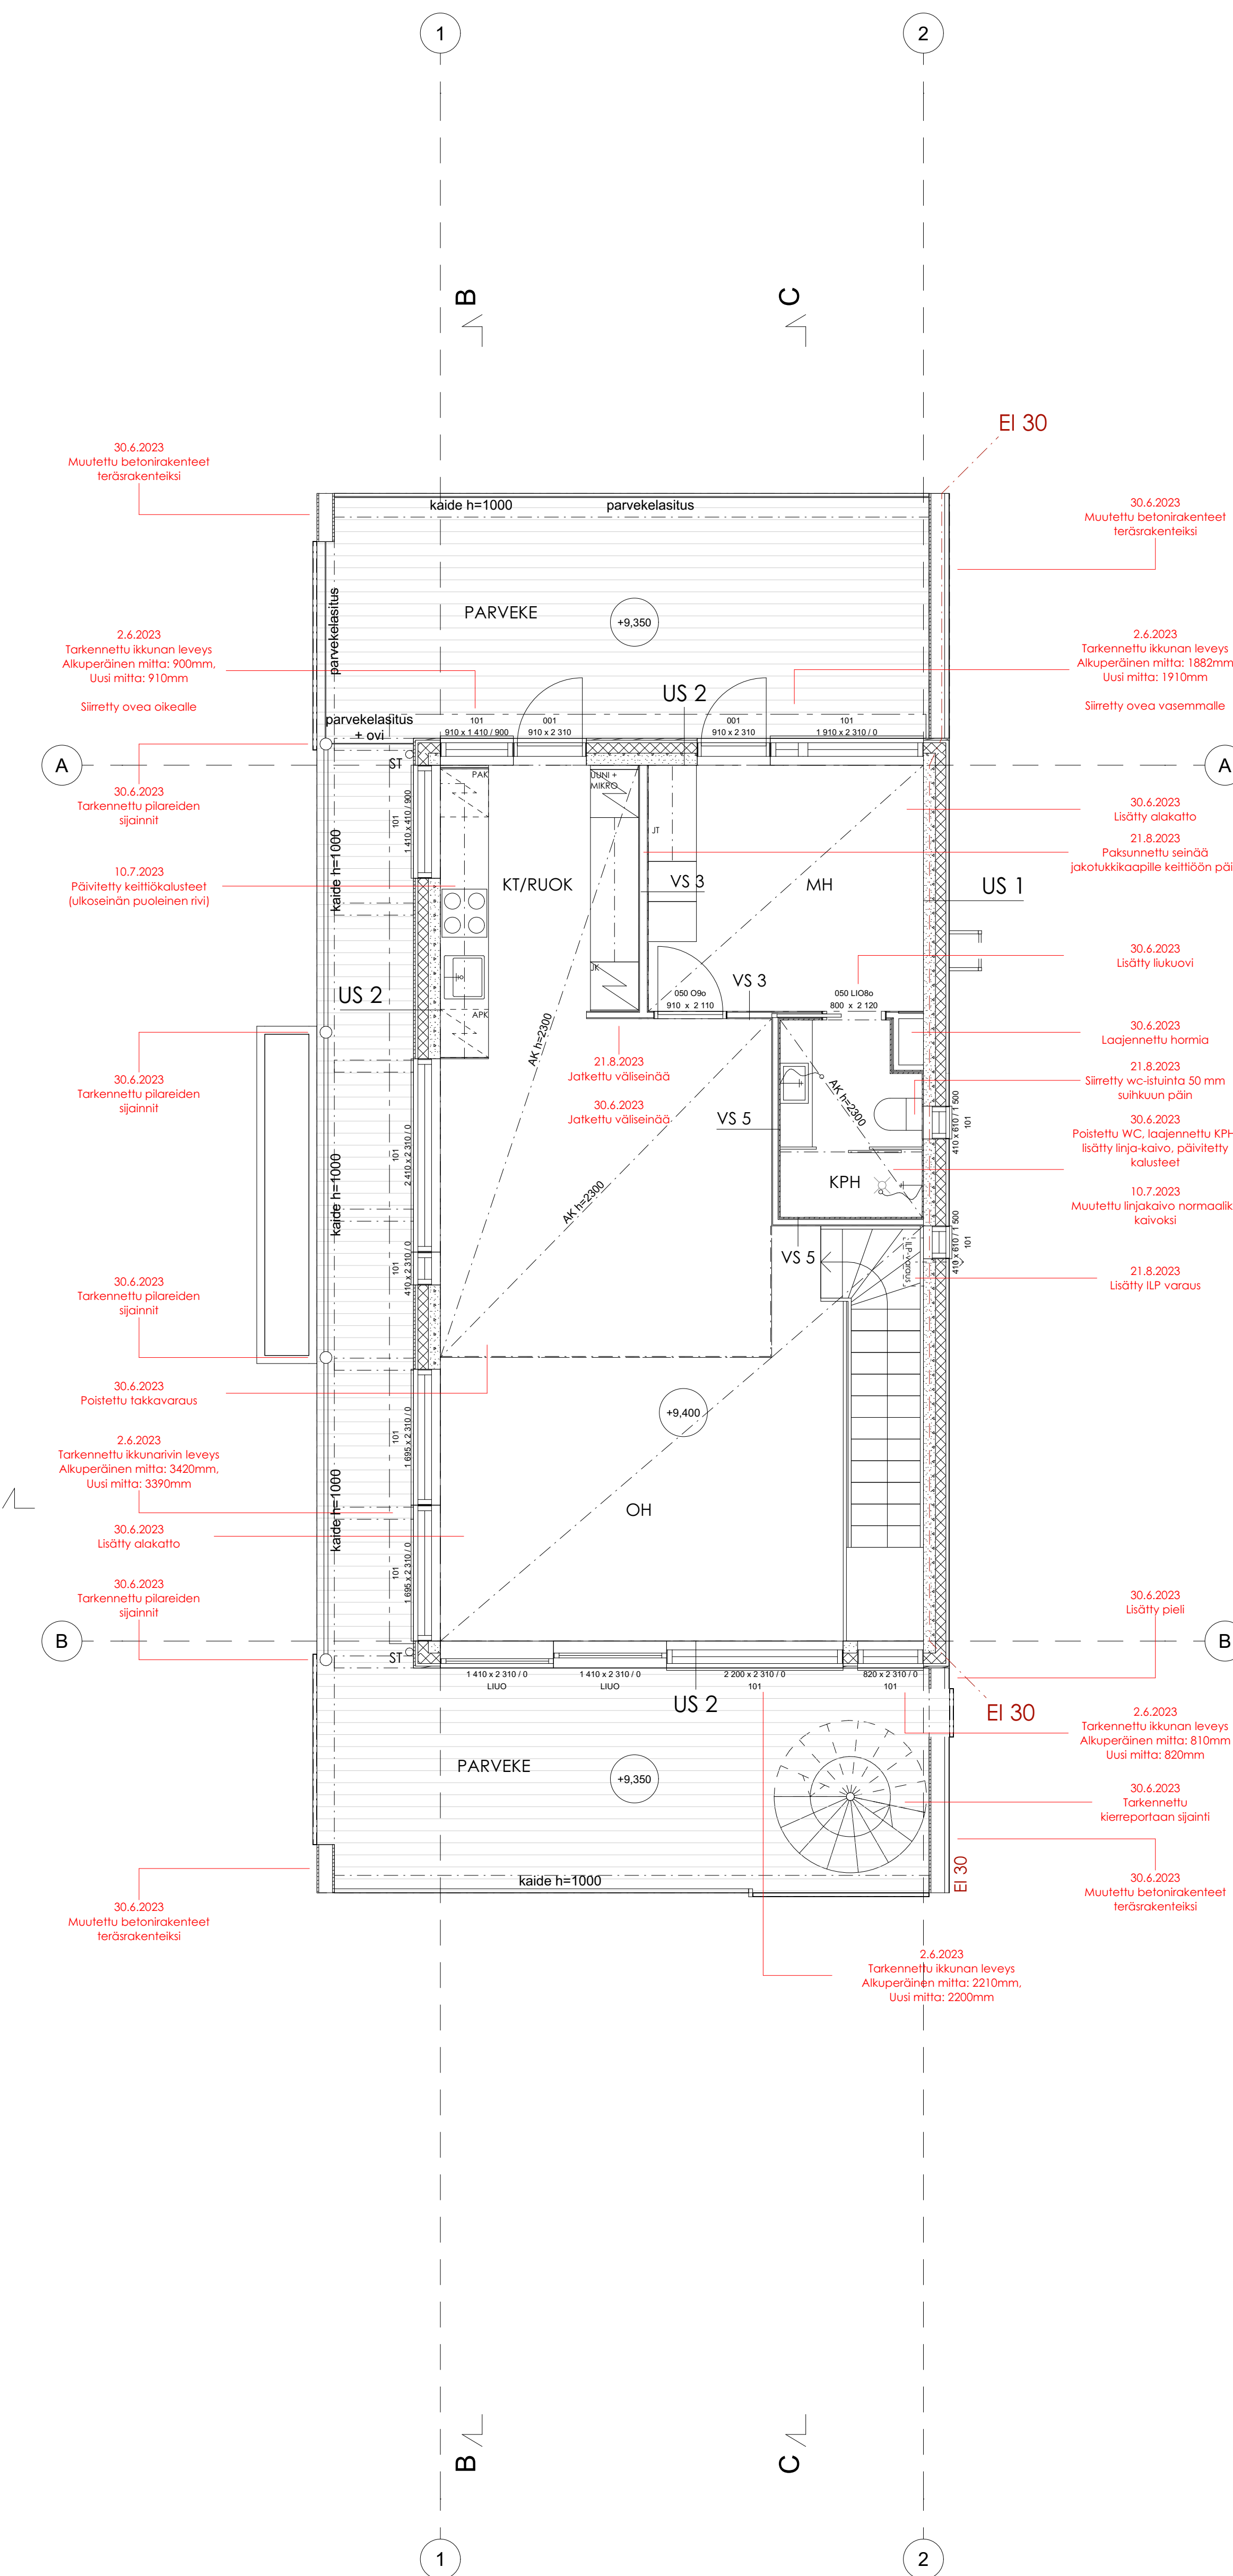

RAK. 2 2. KERROS

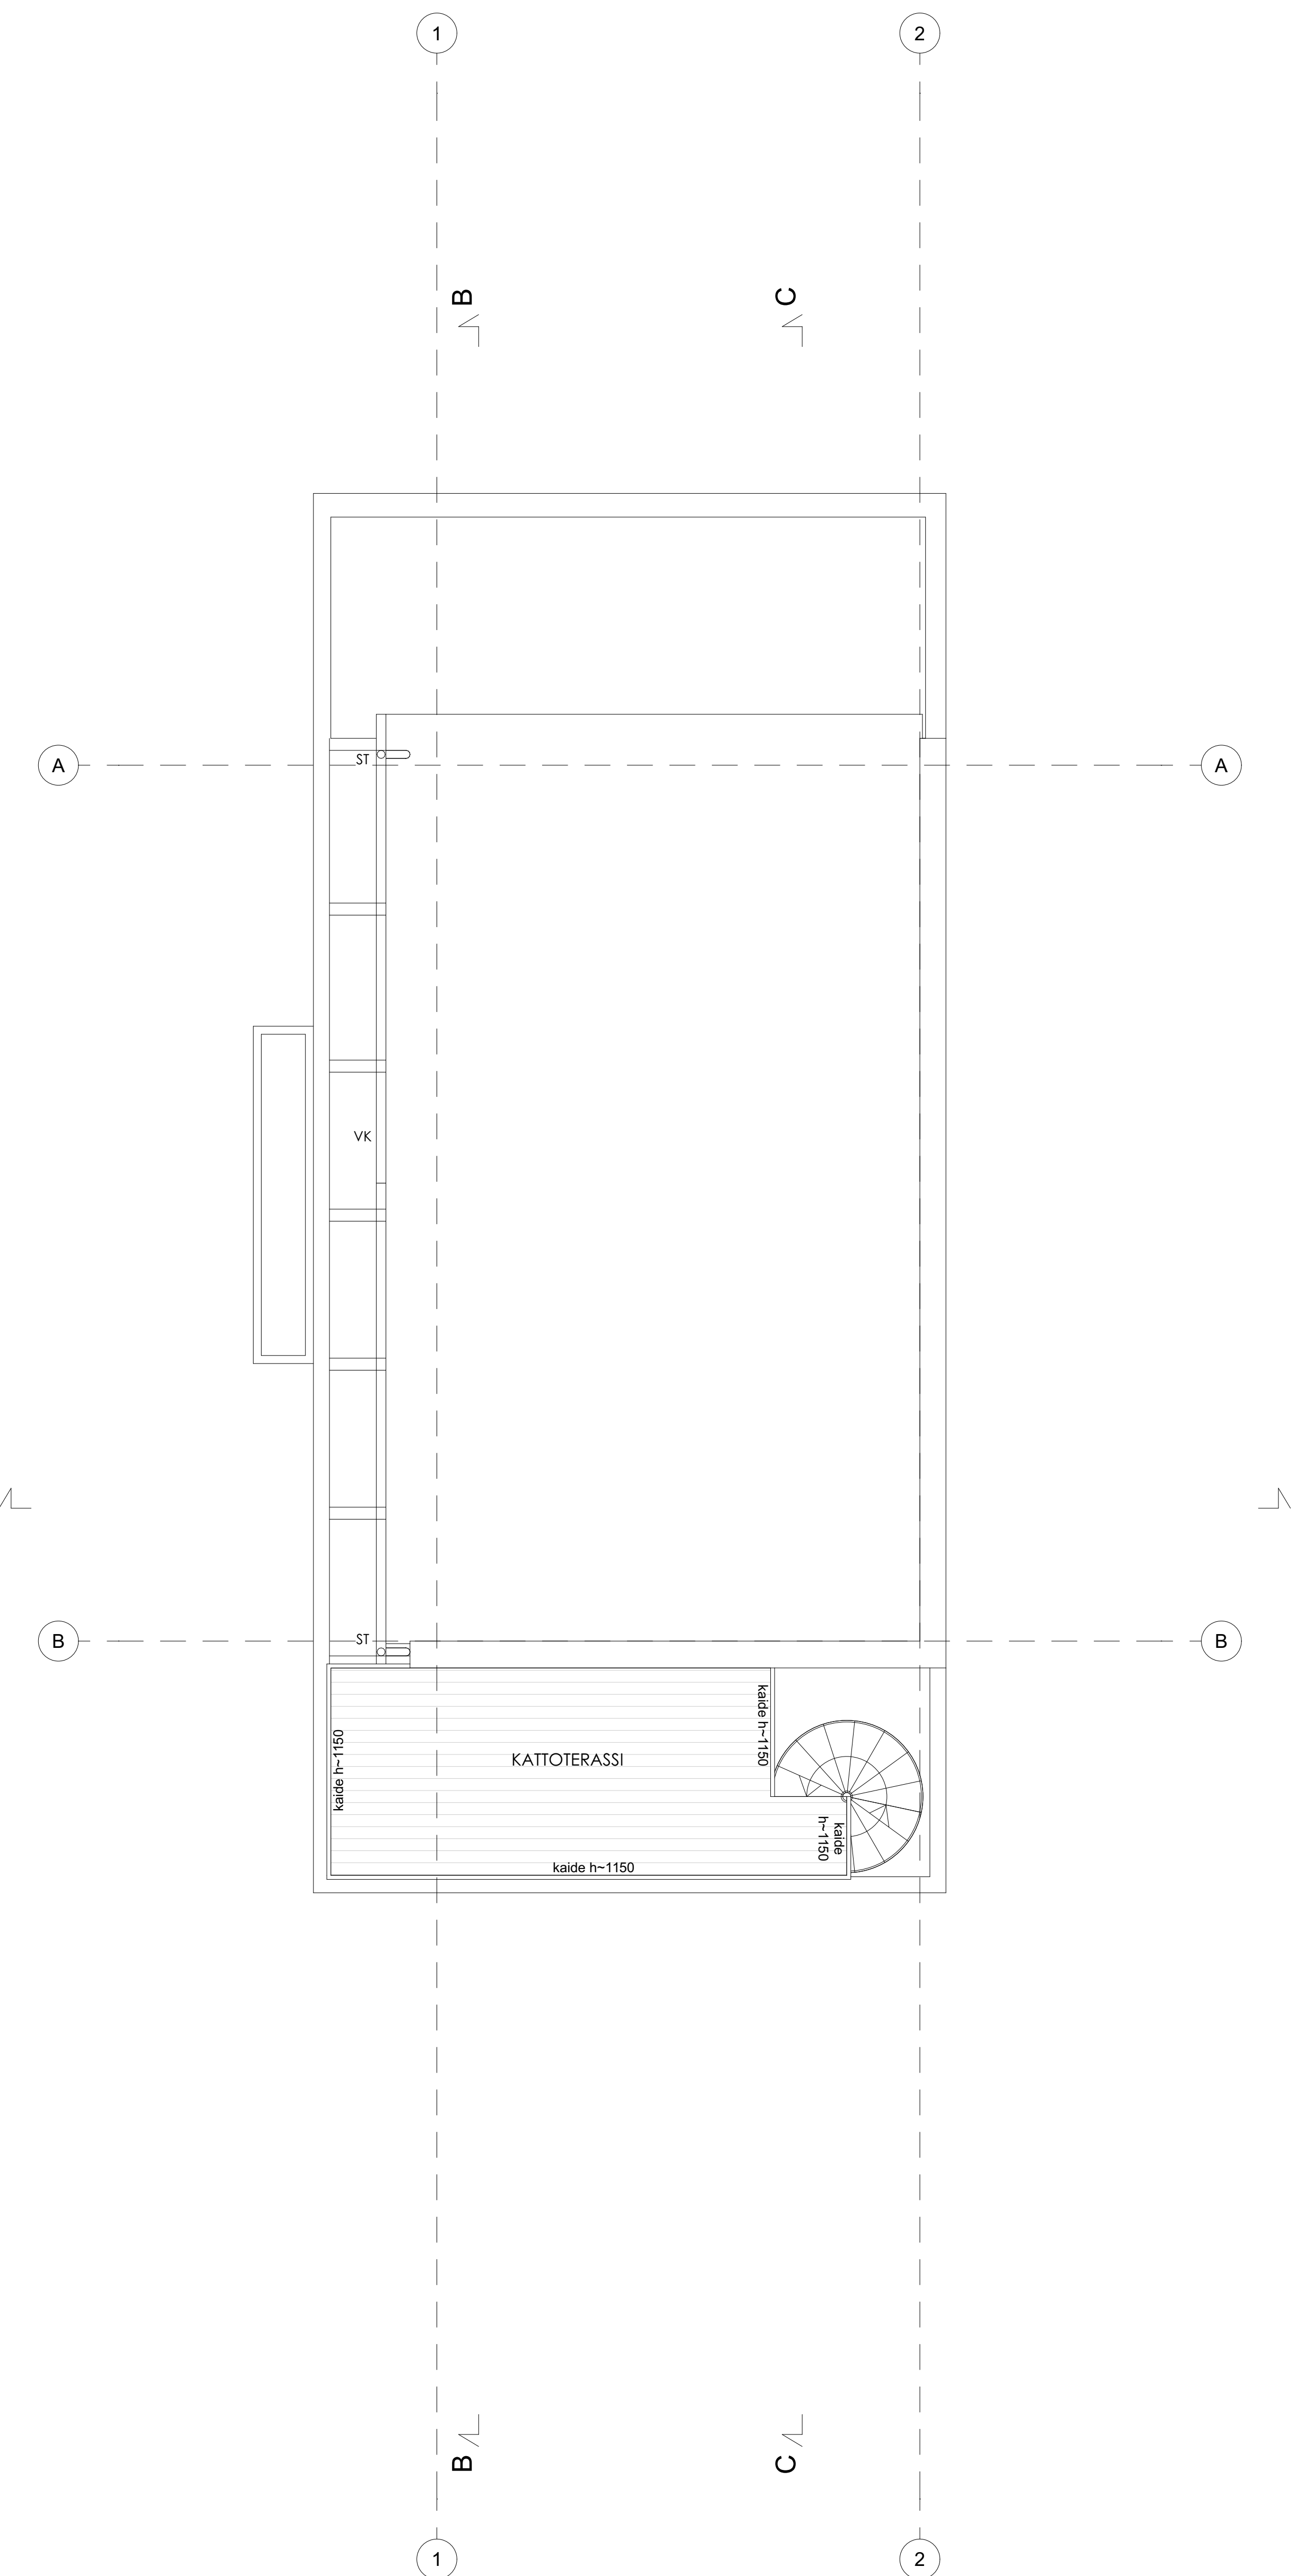

RAK. 2 KATTOTERASSI / VESIKATTO

HUOM.
TALOTEKNIKKAHORMIEN KOKOJEN RIITTÄVYYS
TARKISTETTAVA (RAKENNETYYPPIMUUTOKSET)


As. Oy Espoon Nokkalanpoukama	Pohjapiirros Rak. 2
Nokkalanpoukama 5, 02200 Espoo	

					28.4.2023