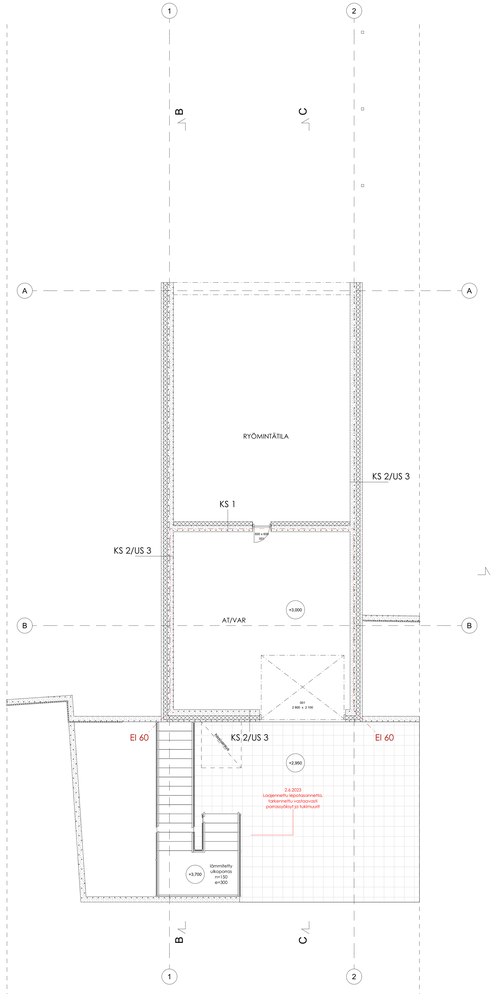

RAK. 3 KELLARI / AUTOTALLI

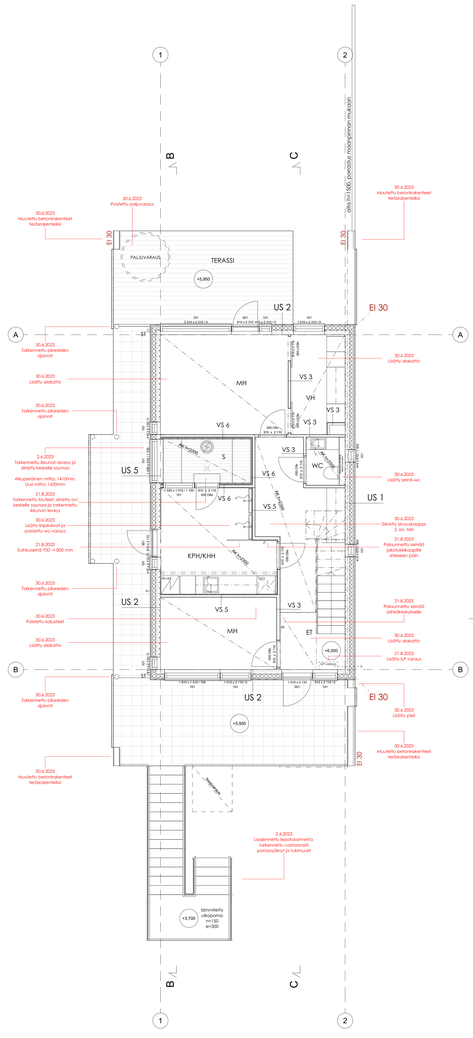

RAK. 3 1. KERROS

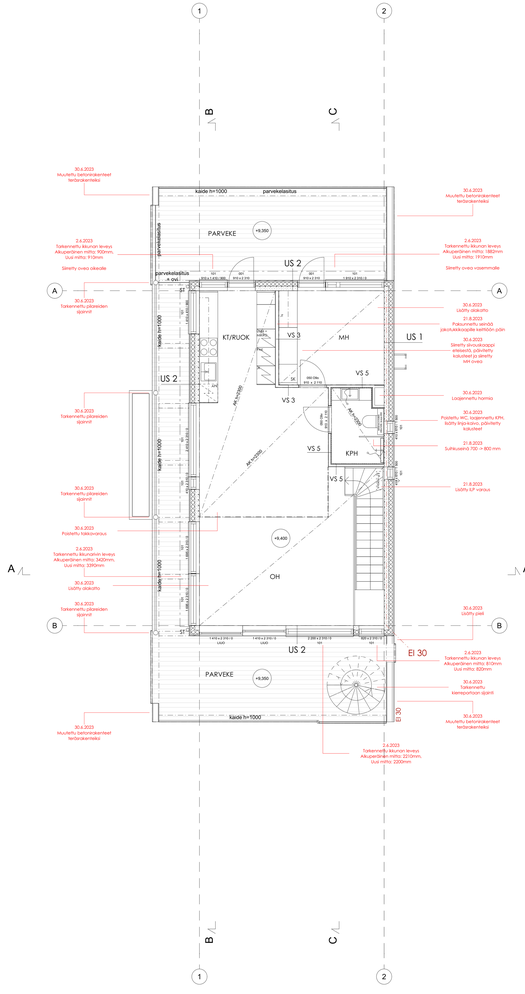

RAK. 3 2. KERROS

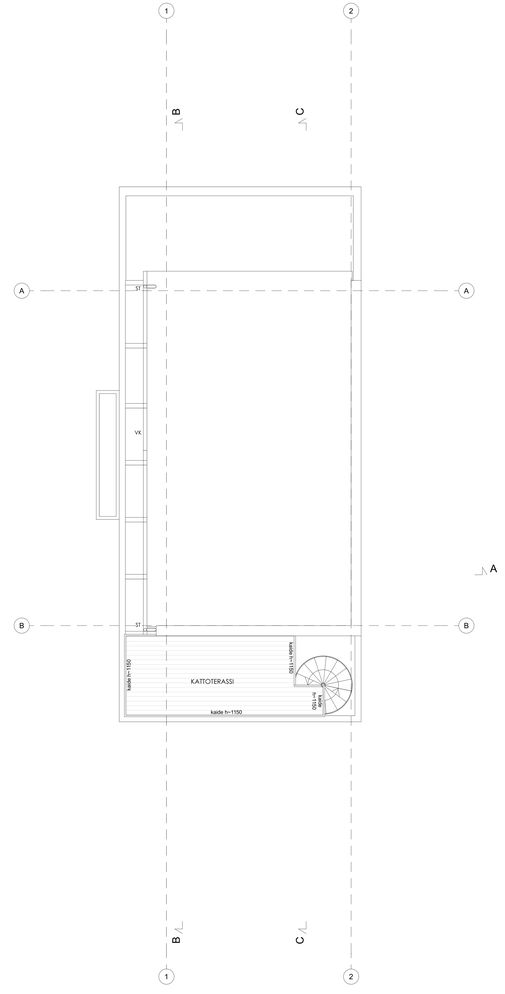

RAK. 3 KATTOTERASSI / VESIKATTO

HUOM.

TALOTEKNIIKKAHORMIEN KOKOJEN RIITTÄVYYS TARKISTETTAVA (RAKENNETYYPPIMUUTOKSET)

REV.	PVM	SELITE
D	21.8.2023	Tarkennettu sauvan tiutiset ja vesitasvedö sauvan ovi ja ikkuna
		Jätetty 1. krs. KPH suihkuseinää
		2. krs. KPH suihkuseinä 700 -> 800 mm
		Pakuunnettu, siirrennä jakutukkoscylle
		Pakuunnettu, siirrennä sähkökeskukselle
		Lisätty ilmalämpöpumppuvarukset 1. ja 2. krs.
C	30.6.2023	Lisätty asukasmuutokset
		Tarkennettu parvekerakenteet rakennesuunnitelmien mukaisiksi
B	2.6.2023	Tarkennettu ikkunoiden/ovien tarkemittauksien mukaisiksi
		Lisätty/tarkennettu aloit. tukimuurit ja ulkoportaat
A	10.5.2023	Lisätty alakattojen ulkopiimat, vesikourut, syöksytorvet ja taidikkaat

KÄYTETTÄVÄ KOMICURJESTELMÄ
N2000

VAIN URAKKALASKENTAAN

K-vuo / Kylä 45	Kortteli / Tila 23254	Tontti / Rn:o 19	Viranomaisen merkintöjä

Rakennusluvanvaiheyde
Uudisrakennus

Pääpiirustus
TYÖPIIRUSTUS

Rakennuksen/Osoite / kiinn. jos tiedetään
As. Oy Espoon Nokkalanpoukama
Nokkalanpuisto 9 , 02230 Espoo

Piirustuksen sisältö
Pohjapiirros Rak. 3

Mittakaava
1:50

ARK-rakennussuunnittelija	Pääsuunnittelija	Suunnittelualue	Työn n:o	Piir.n:o	Muutospäivämäärä

Tiedoston sijainti: BIMCloud: Vuti - BIMCloud as a Service/HML Oy Oy Espoon Nokkalanpoukama/ARK Nokkalanpoukama