


RAK. 4 KELLARI / AUTOTALLI

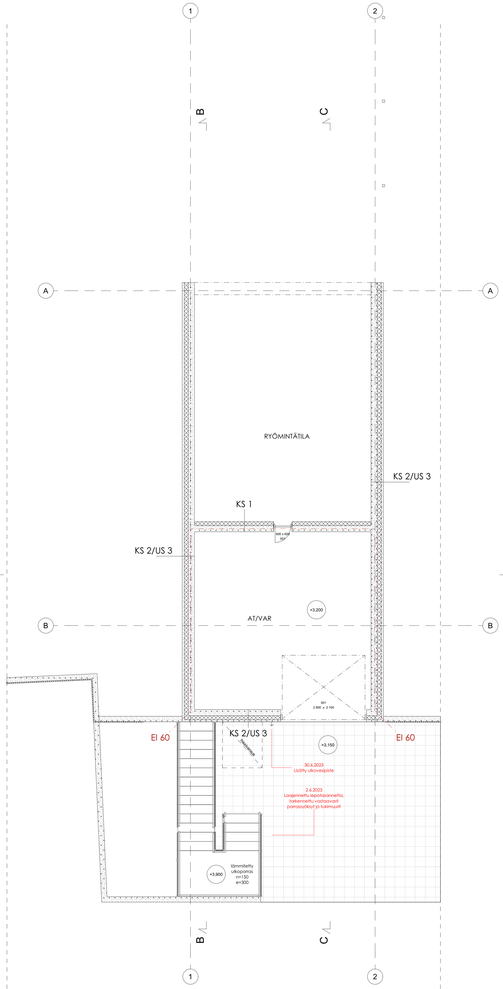


RAK. 4 1. KERROS




RAK. 4 2. KERROS

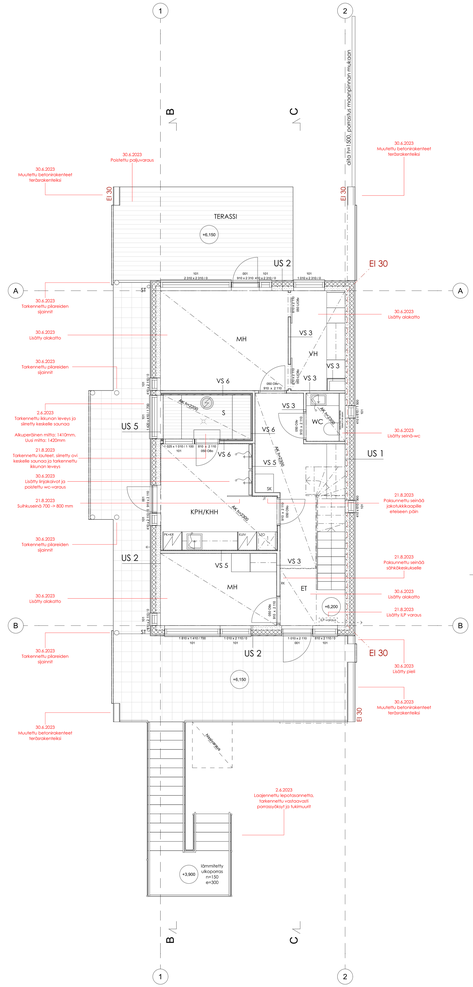


RAK. 4 KATTOTERASSI / VESIKATTO

HUOM.

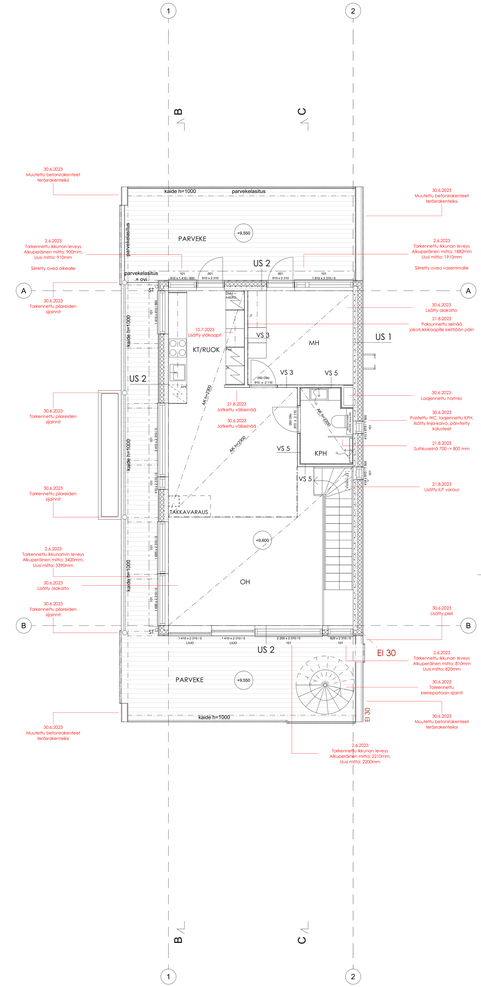TALOTEKNIIKKAHORMIEN KOKOJEN RIITTÄVYYS TARKISTETTAVA (RAKENNETYYPPIMUUTOKSET)

| REV. | PVM | SELITE |
|---|---|---|
| E | 21.8.2023 | Tarkennettu saunan tiedot ja vesitasoisti saunan ovi ja ikkuna |
| | | 1. ja 2. krs. KPH sulkuseinät 700 -> 800 mm |
| | | Paikuinnettu väliseinöä jakutukkaopalle |
| | | Paikuinnettu väliseinöä sähkökeskukselle |
| | | Lisätty ilmalämpöpumppuvaraukset 1. ja 2. krs. |
| D | 10.7.2023 | Lisätty keittiön pilkkopöl |
| C | 30.6.2023 | Lisätty asukasmuutokset |
| | | Tarkennettu parvekerakenteet rakennesuunnitelmien mukaisiksi |
| B | 2.6.2023 | Tarkennettu ikkunoiden/ovien tarkennitaukaan mukaisiksi |
| | | Lisätty/tarkennettu aidat, kaiteet ja ulkoportaat |
| A | 10.5.2023 | Lisätty alakattojen alaajonnat, vesikourut, syöksytorvet ja tasikkaat |

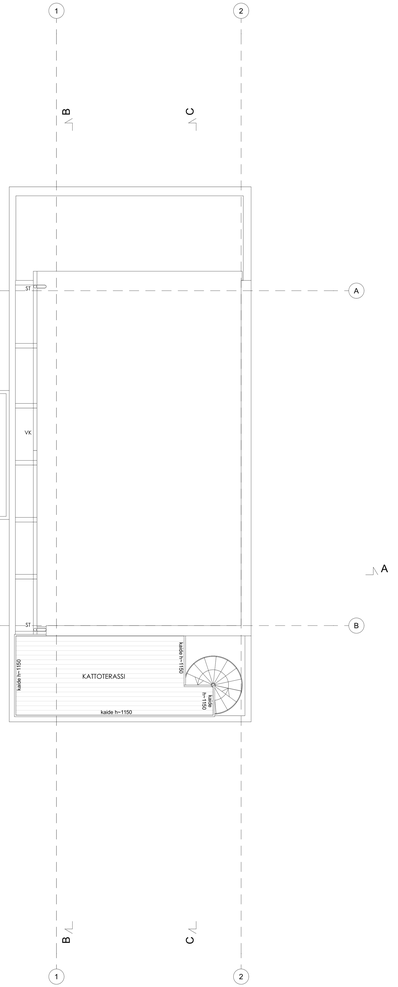KÄYTETTÄVÄ KOMICURE2TELMÄ: N2000

**VAIN URAKKALASKENTAAN**

| | | | |
|---|---|---|---|
| K-vuo / Kylä: 45 | Kortteli / Tila: 23254 | Tontti / Rn:o: 19 | Viranomaisten merkintöjä |
| Rakennusluvanlaji: Uudisrakennus | | | Piirustuslaji: TYÖPIIRUSTUS |
| Rakennuspaikan osoite: Uudisrakennus | | | Piirustuksen sisältö: Pohjapiirros Rak. 4 — Mittakaava: 1:50 |

Rakennuspaikan osoite: **As. Oy Espoon Nokkalanpoukama**
Nokkalanpuisto 9 , 02230 Espoo

| ARK-rakennussuunnittelija | Pääsuunnittelija | Suunnittelualue | Työn n:o | Piir.n:o | Muutosmerkintä: 21.8.2023 |
|---|---|---|---|---|---|
| Arkkitehtitoimisto HML Oy, Jukka Lahtinen, arkkitehti | Arkkitehtitoimisto HML Oy, Jukka Lahtinen, arkkitehti | **ARK** | 948 | b13 | Revisio: E |
| | | | | | Alkuper.kirjoitusp.pvm: 28.4.2023 |

Tiedoston sijainti: BIMcloud. Vain - BIMcloud ote ja Servicel/HML Oy Oy Espoon Nokkalanpoukama/948 Nokkalanpoukama