



RAK 8 KELLARI / AUTOTALI

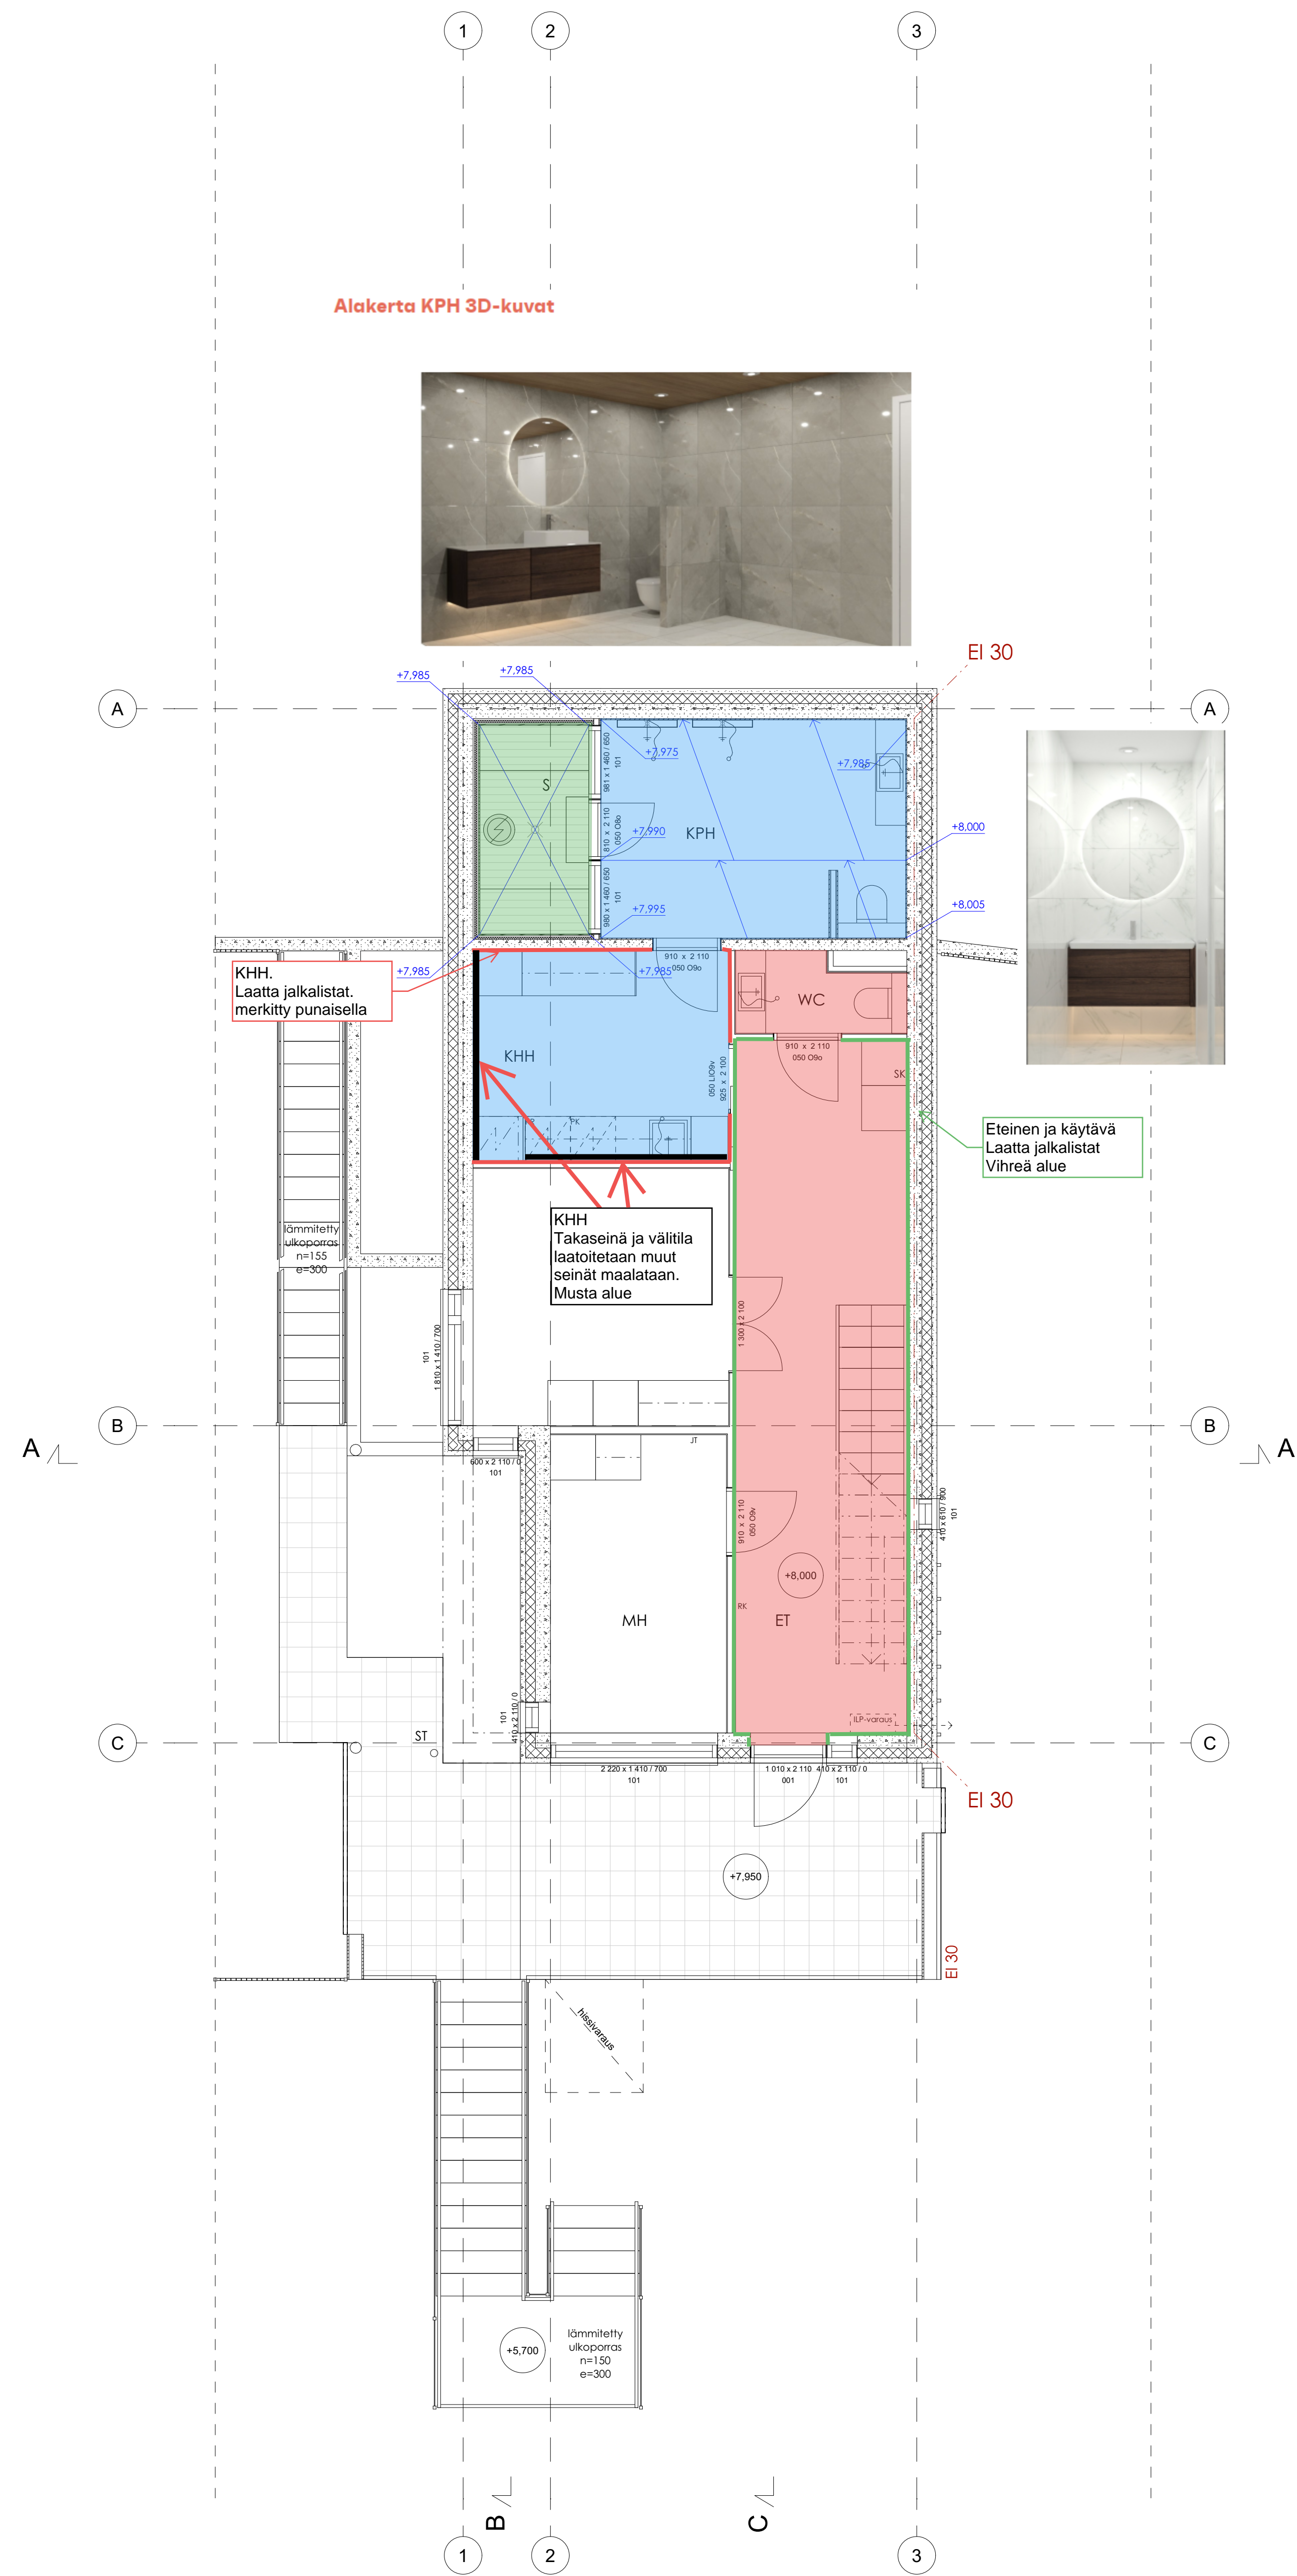

RAK 8 1. KERROS

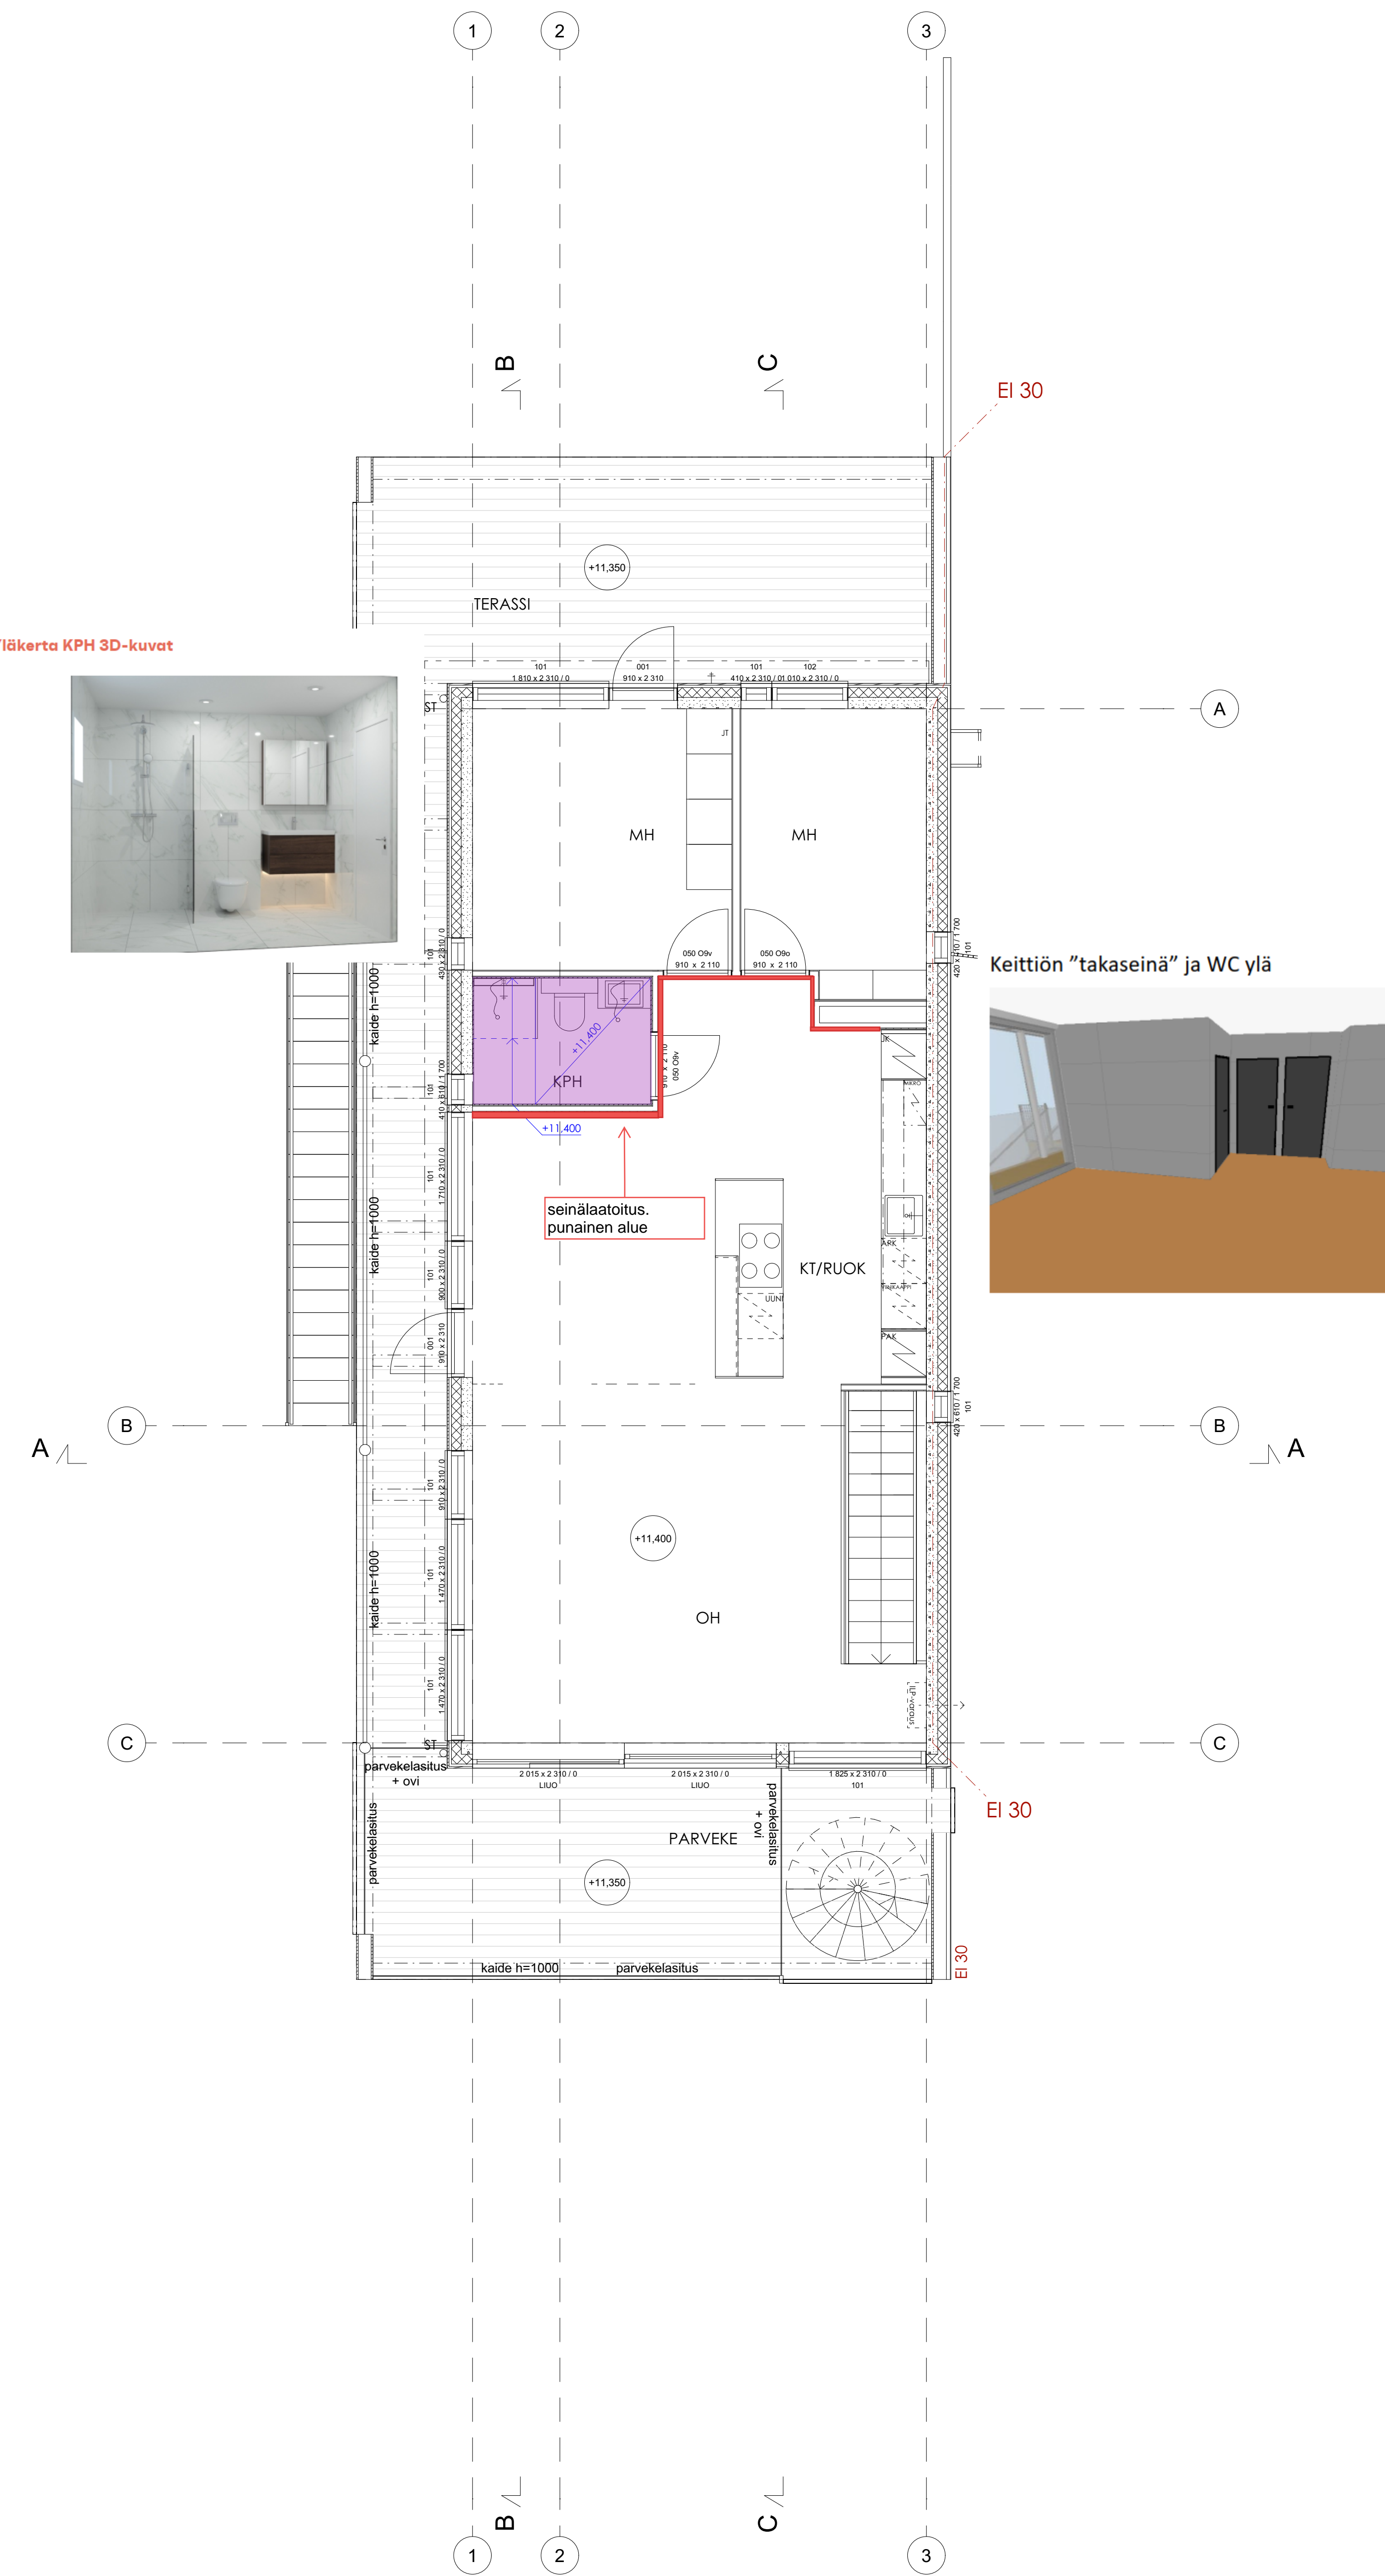

RAK 8 2. KERROS

KÄYTTÖTILA KOKOAJA-REKISTERI			VAIN URAKKALASKENTAAN		
Koosi / Kpl	Korkeus / Tila	Tori / Rk:o	Viivastuksen merkitys		
45	23254	19			
Rakennusmenetelmä			Piirustuksen		
Uudrakennus			TYÖPIIRUSTUS		
Pääsuojatunnus: 100 ja 1000			Mittakaava		
As. Oy Espoon Nokkalanpoukama			Lattiasaadot Rak. 8		
Nokkalanpoukasto 9 - 02230 Espoo			1:50		
ARK-suunnittelija	Pääsuojatunnus	Suunnittelija	Työn n:o	Piir n:o	Viivastuksen
Asiantuntija: ARK Oy	Asiantuntija: IMA Oy	Asiantuntija: IMA Oy			Tilasto
ARK Oy	ARK Oy	ARK Oy			ARK 948 b87
					29.8.2023