



RAK. 1 1. KERROS

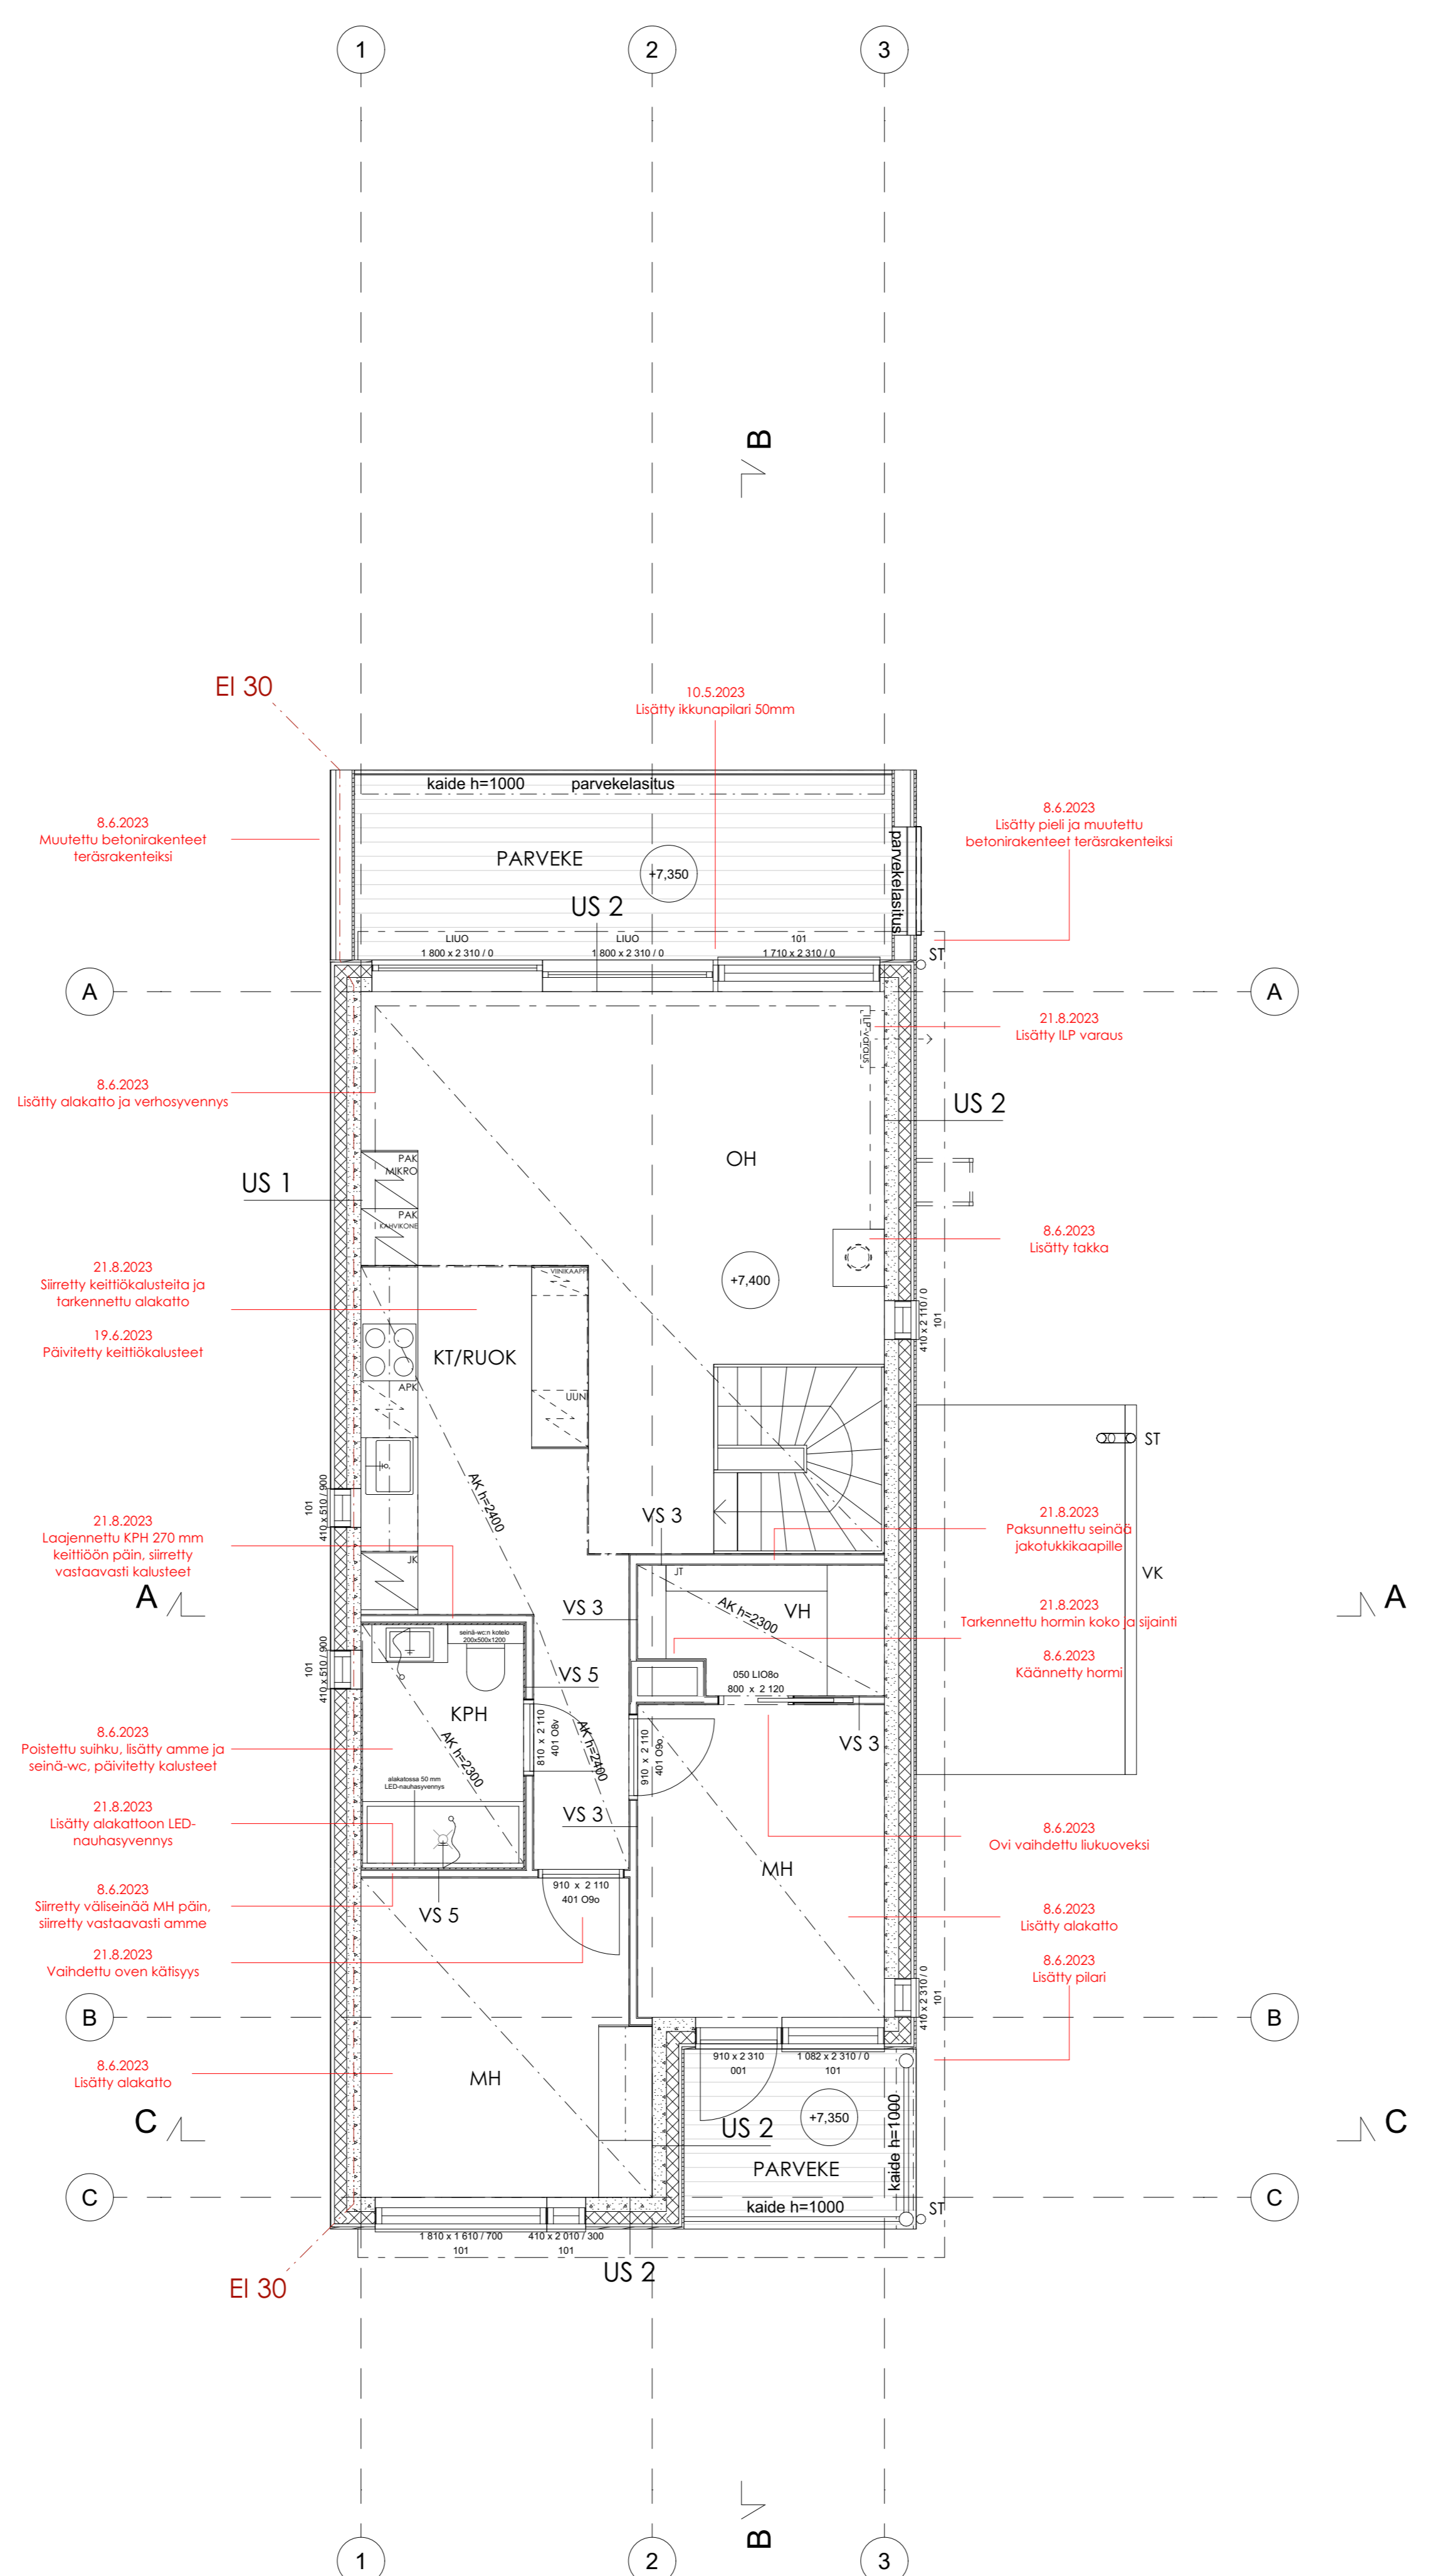

RAK. 1 2. KERROS

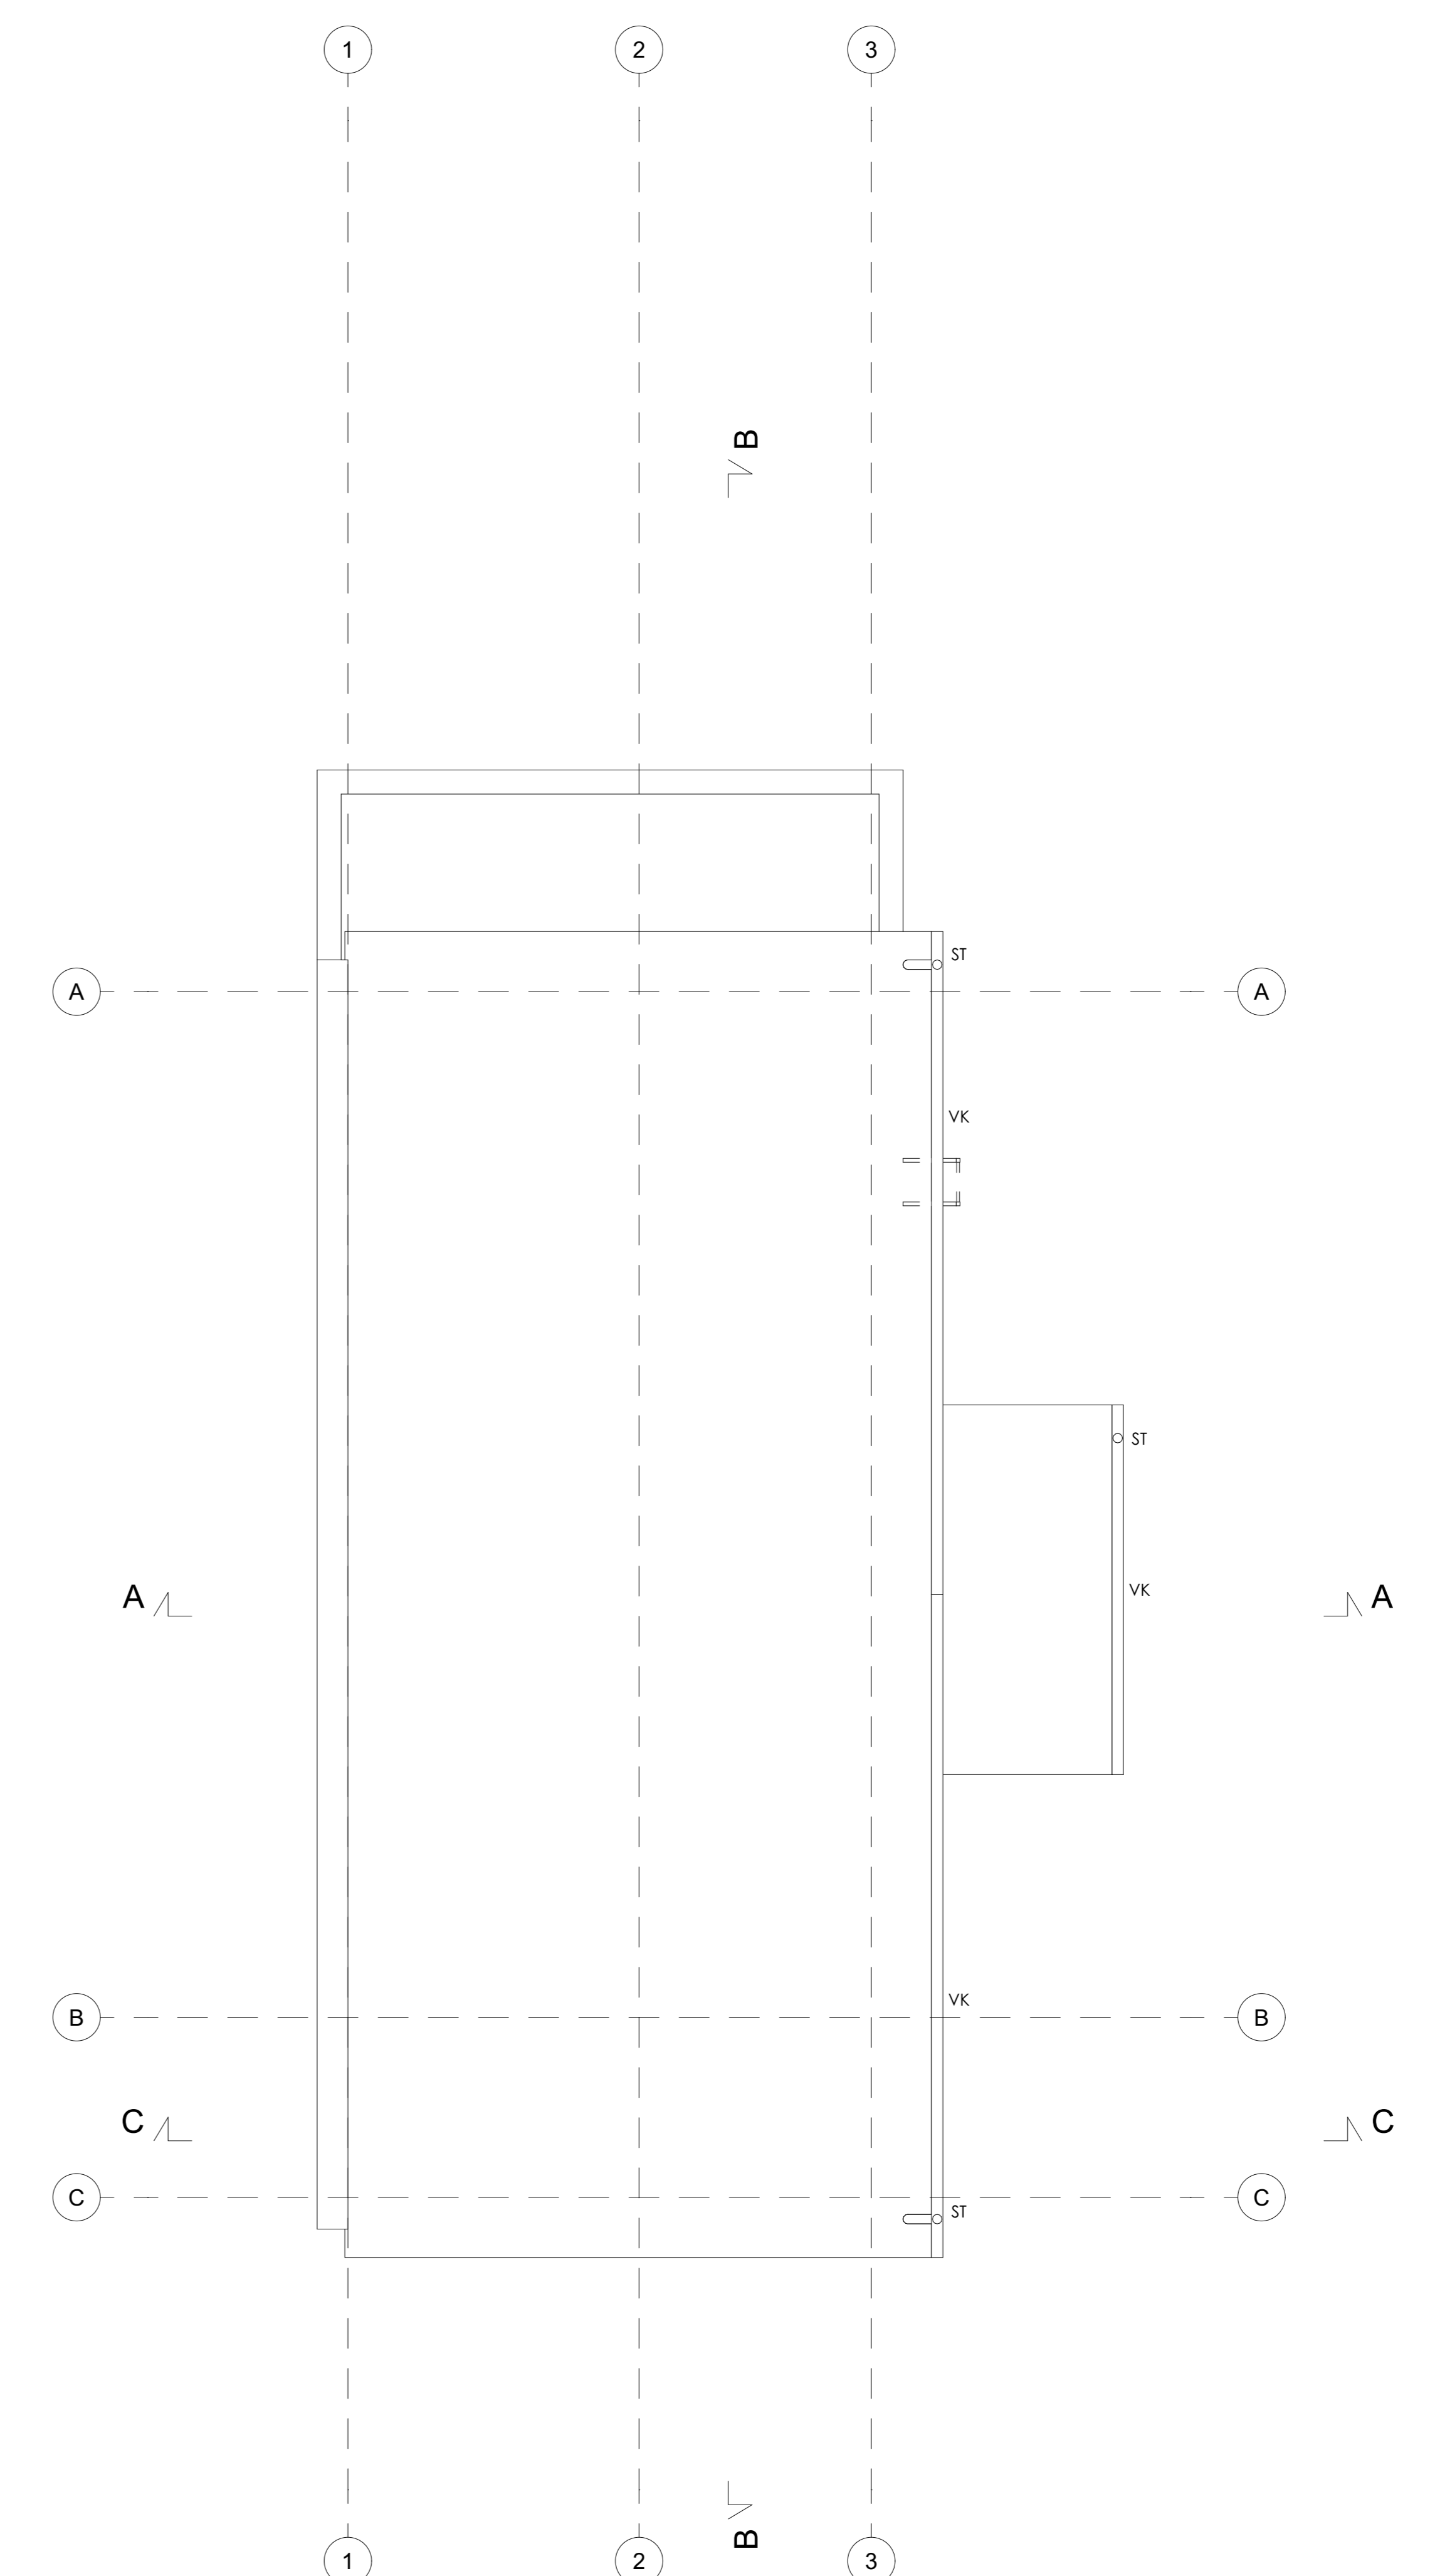

RAK. 1 VESIKATTO

**HUOM.**  
TALOTEKNIKKAHORMIEN KOKOJEN RIITTÄVYYS  
TARKISTETTAVA (RAKENNETYYPPIMUUTOKSET)

REV.	PVM	SELITE
D	21.8.2023	1. krs. KPH sujkusena 700 → 800 mm Tarkennettu 2. krs VH hormi Lisätty kokona sähkökaapille Päivitetty sähkösiirtolinjojen sijainti Lisätty finishingpöytävaraukset 1. ja 2. krs. Lajennettu 2. krs. KPH ja tarkennettu vastaavasti kalusteet Lisätty 2. krs. KPH alakattoon LED nauhasyvenys Vahvistettu 2. krs. MH oven läpitys Säilytetty kattoalusta ja tarkennettu vastaavasti keittiön alakatto
C	18.6.2023	Päivitetty keittiökalusteet Tarkennettu 1. krs. KPH nauhasyvenys
B	8.6.2023	Lisätty suojamuuraukset Tarkennettu parvekerakenteet rakennusurheiluun mukaisiksi
A	10.5.2023	Lisätty alakattujen ohutkattorvat, vesikourat, sytykivet ja talotkkaat Tarkennettu ikkunaalustoja tarkennuksen mukaisiksi Lisätty rakennettu osat ja lukumäärät

KÄYTTÄTTÄVÄ KORJOURAJEHTELMÄ N2000		VAIN URAKKALASKENTAAN	
Kassa / Kytä	Kortit / Tila	Torit / Rno	Viranomisten merkinnät
45	23254	18	
Rakennusmäärä	Uudisrakennus	Pinabudaj	TYÖPIIRUSTUS
Rakennuskohteen nimi ja osoite	As. Oy Espoon Nokkelinpoukama Nokkelinpoukama 7A, 02230 Espoo	Pikaluokan osasto	Mitakaava Pohjapiirros Rak. 1 1:50
ARV-ohjeistus	Rakennusvaihe	Suunnitteluse	Työn n:o
Asiantuntijayhtiö Jukka Laitinen, vt.arkkitehti 040 501 1111	Rakennusvaihe Asiantuntijayhtiö Jukka Laitinen, vt.arkkitehti 040 501 1111	ARK	948
		a10	
			Muutokset 21.8.2023 Tilaaja D Pohjapiirros 28.4.2023