



RAK. 7 1. KERROS

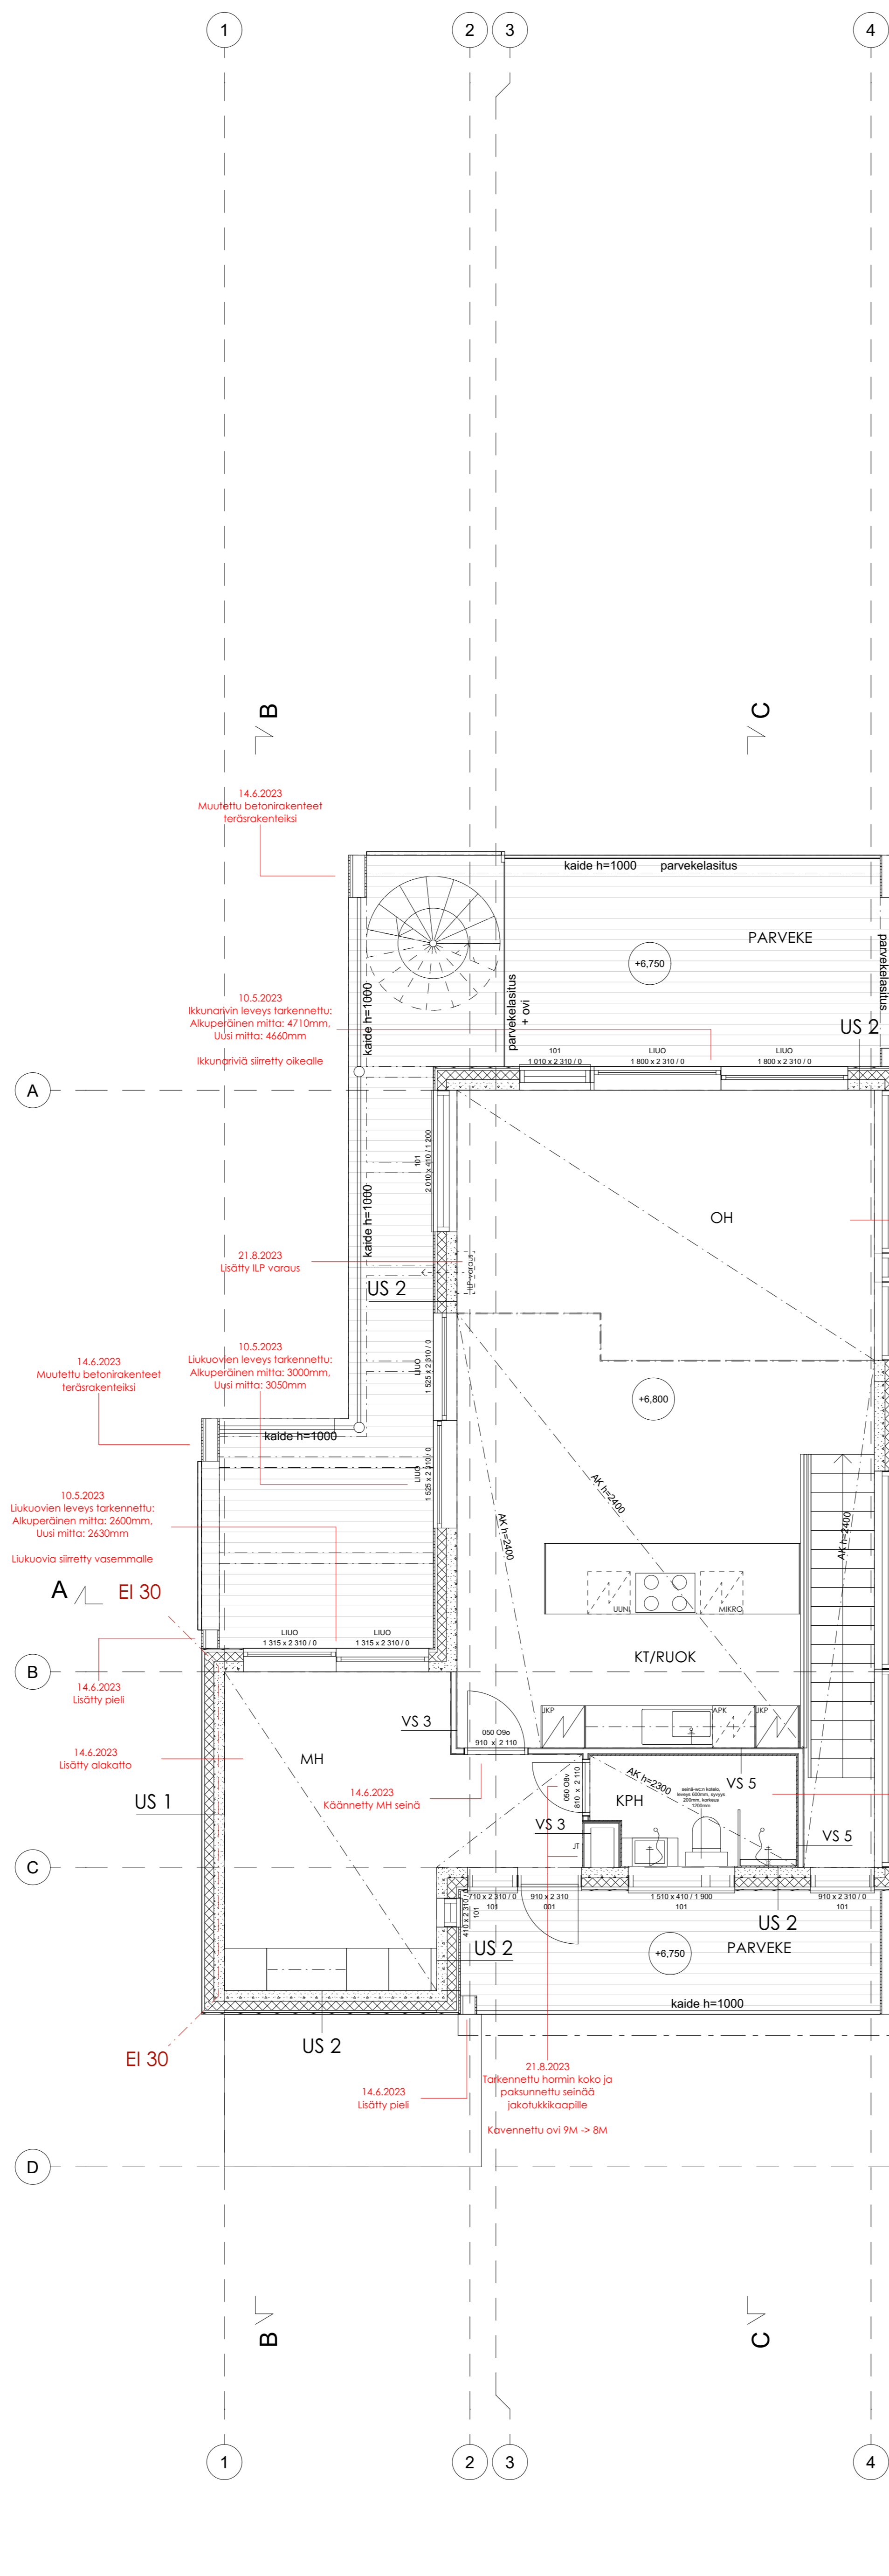

RAK. 7 2. KERROS

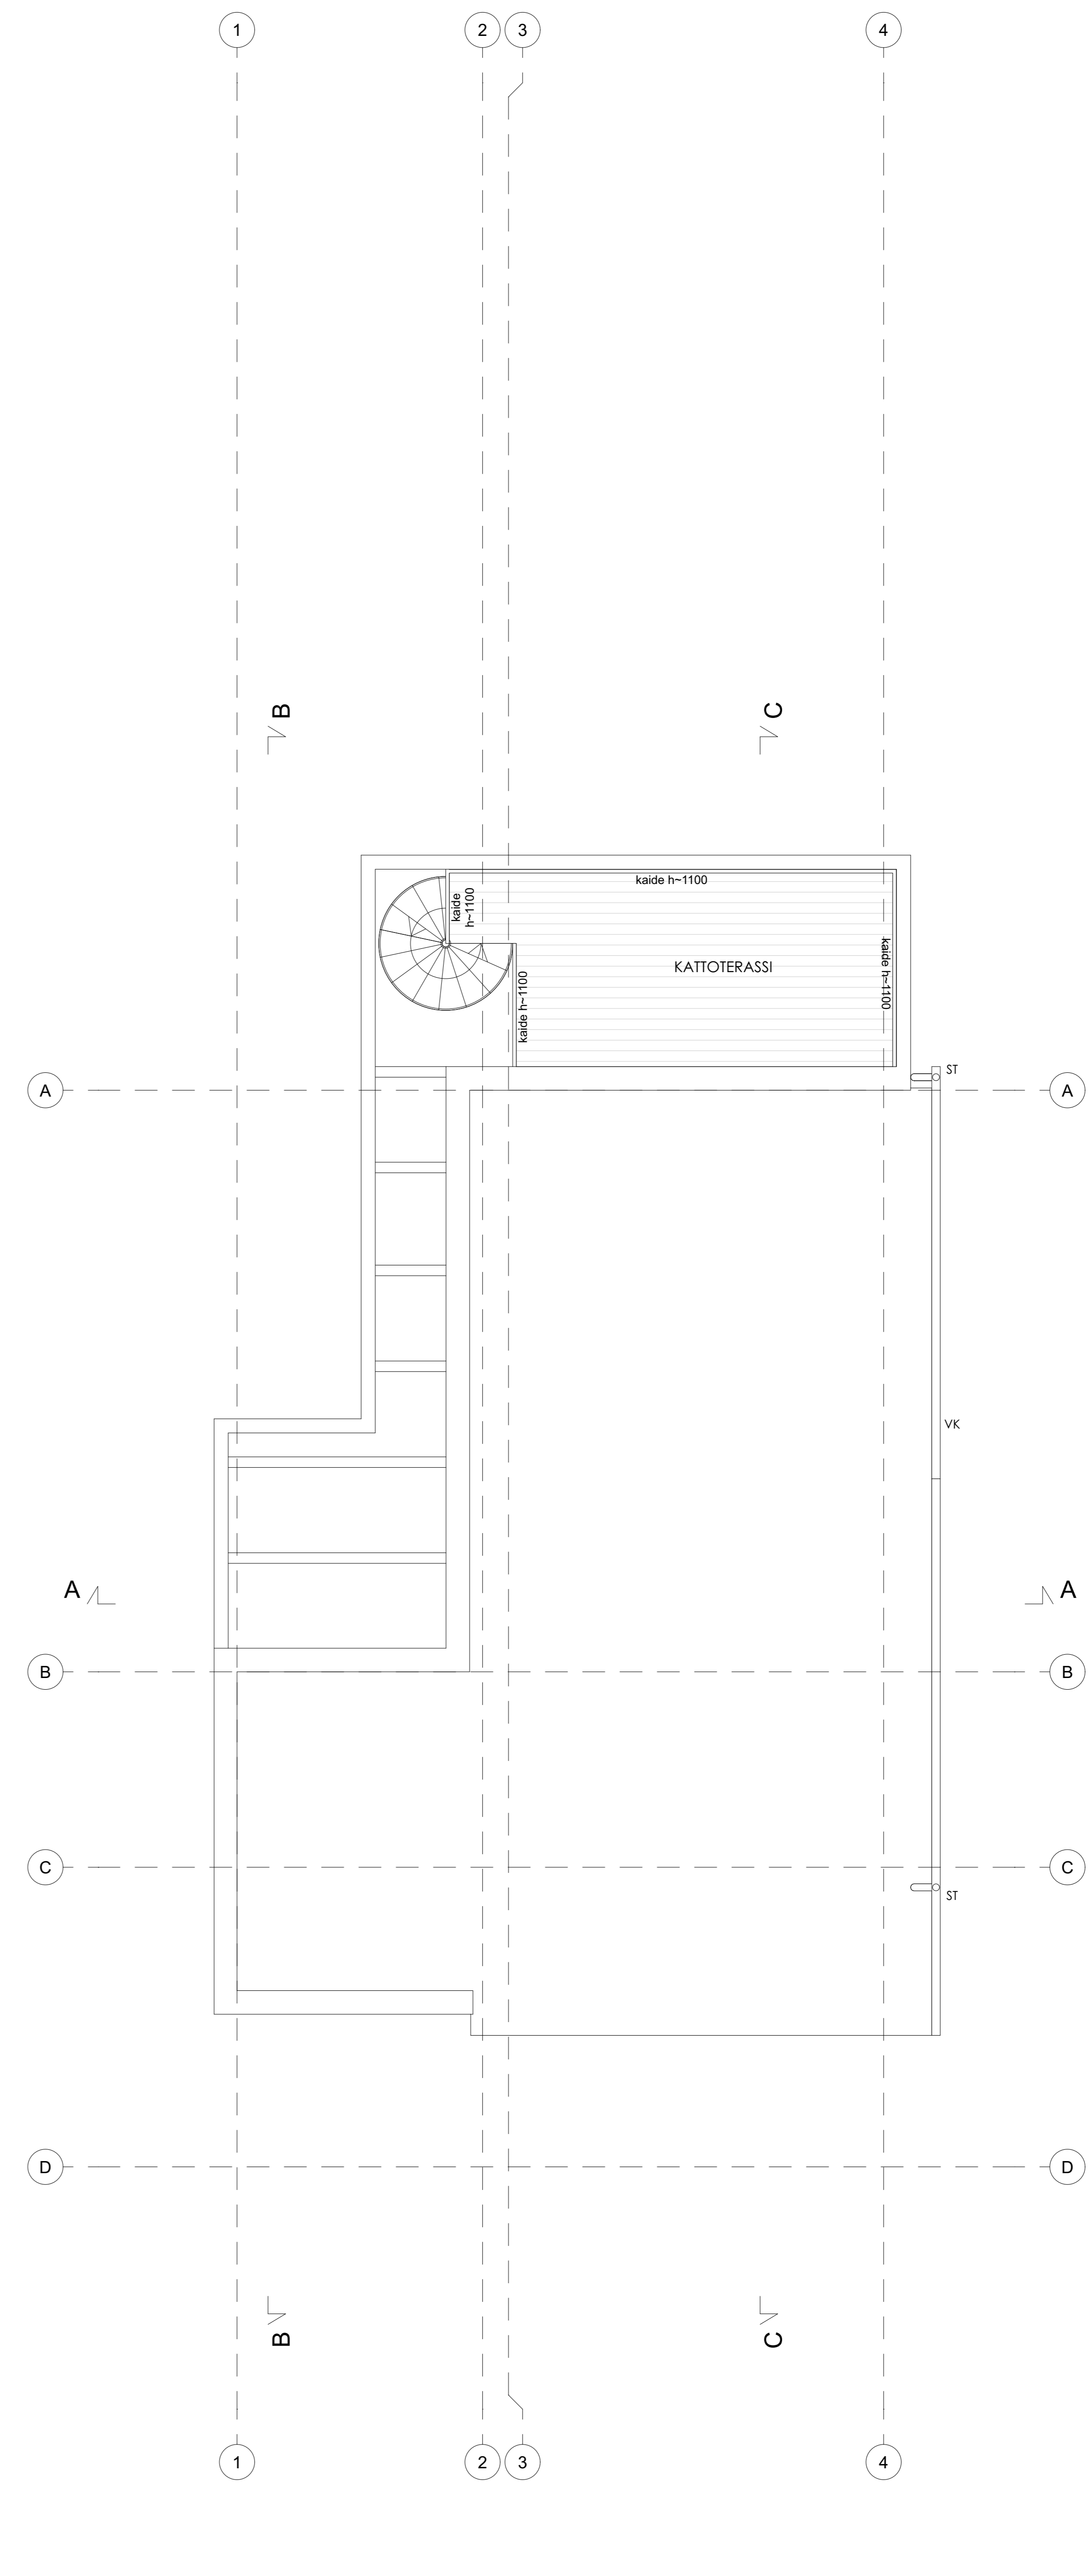

RAK. 7 KATTOTERASSI / VESIKATTO

HUOM.
TALOTEKNIKKAHORMIEN KOKOJEN RIITTÄVYYS
TARKISTETTAVA (RAKENNETYYPPIMUUTOKSET)

REV.	PVM	SELITE
D	21.8.2023	2. krs. KPH sinkkuväli 700 → 800 mm Tarkennettu 2. krs. KPH hormi ja kavennettu KPH ovi Tarkennettu 2. krs. KPH seinä-wc kotelon Paksumuuttoa väliseinää sisäpuolelta Paksumuuttoa väliseinää sisäpuolelta Lisätyt imälämpöpumpputarvikot 1. ja 2. krs.
C	10.7.2023	Sisätyt 1. krs. WC:n wc-tuoli keuhalle keuhalle
B	14.4.2023	Lisätyt sisäpuolelta Tarkennettu parvekkeiden rakennusolosuhteiden mukaisiksi
A	10.5.2023	Lisätyt alakattujen otuspiirit, vesikourut, sytykourut ja talvikkaat Tarkennettu ikkunatulojen tarkennuksen mukaisiksi Lisätyt rakennusosien ja tukimuurit

KÄYTTÖTAVAN KOKOAJA		VAIN URAKKALASKENTAAN	
Kassa / Kysä	Kortit / Tila	Torit / Rno	
45	23254	18	
Rakennusvaihe	Uudisrakennus	Pinatila	TYÖPIIRUSTUS
Rakennusvaiheen nimi ja osio		Pinatila	Mitakaava
As. Oy Espoon Nokkelinpoukama			Pohjapiirros Rak. 7
Nokkelinpoukama 7A, 02200 Espoo			1:50
ARK	948	a16	

Tarkennus: 28.4.2023