



RAK. 9 1. KERROS

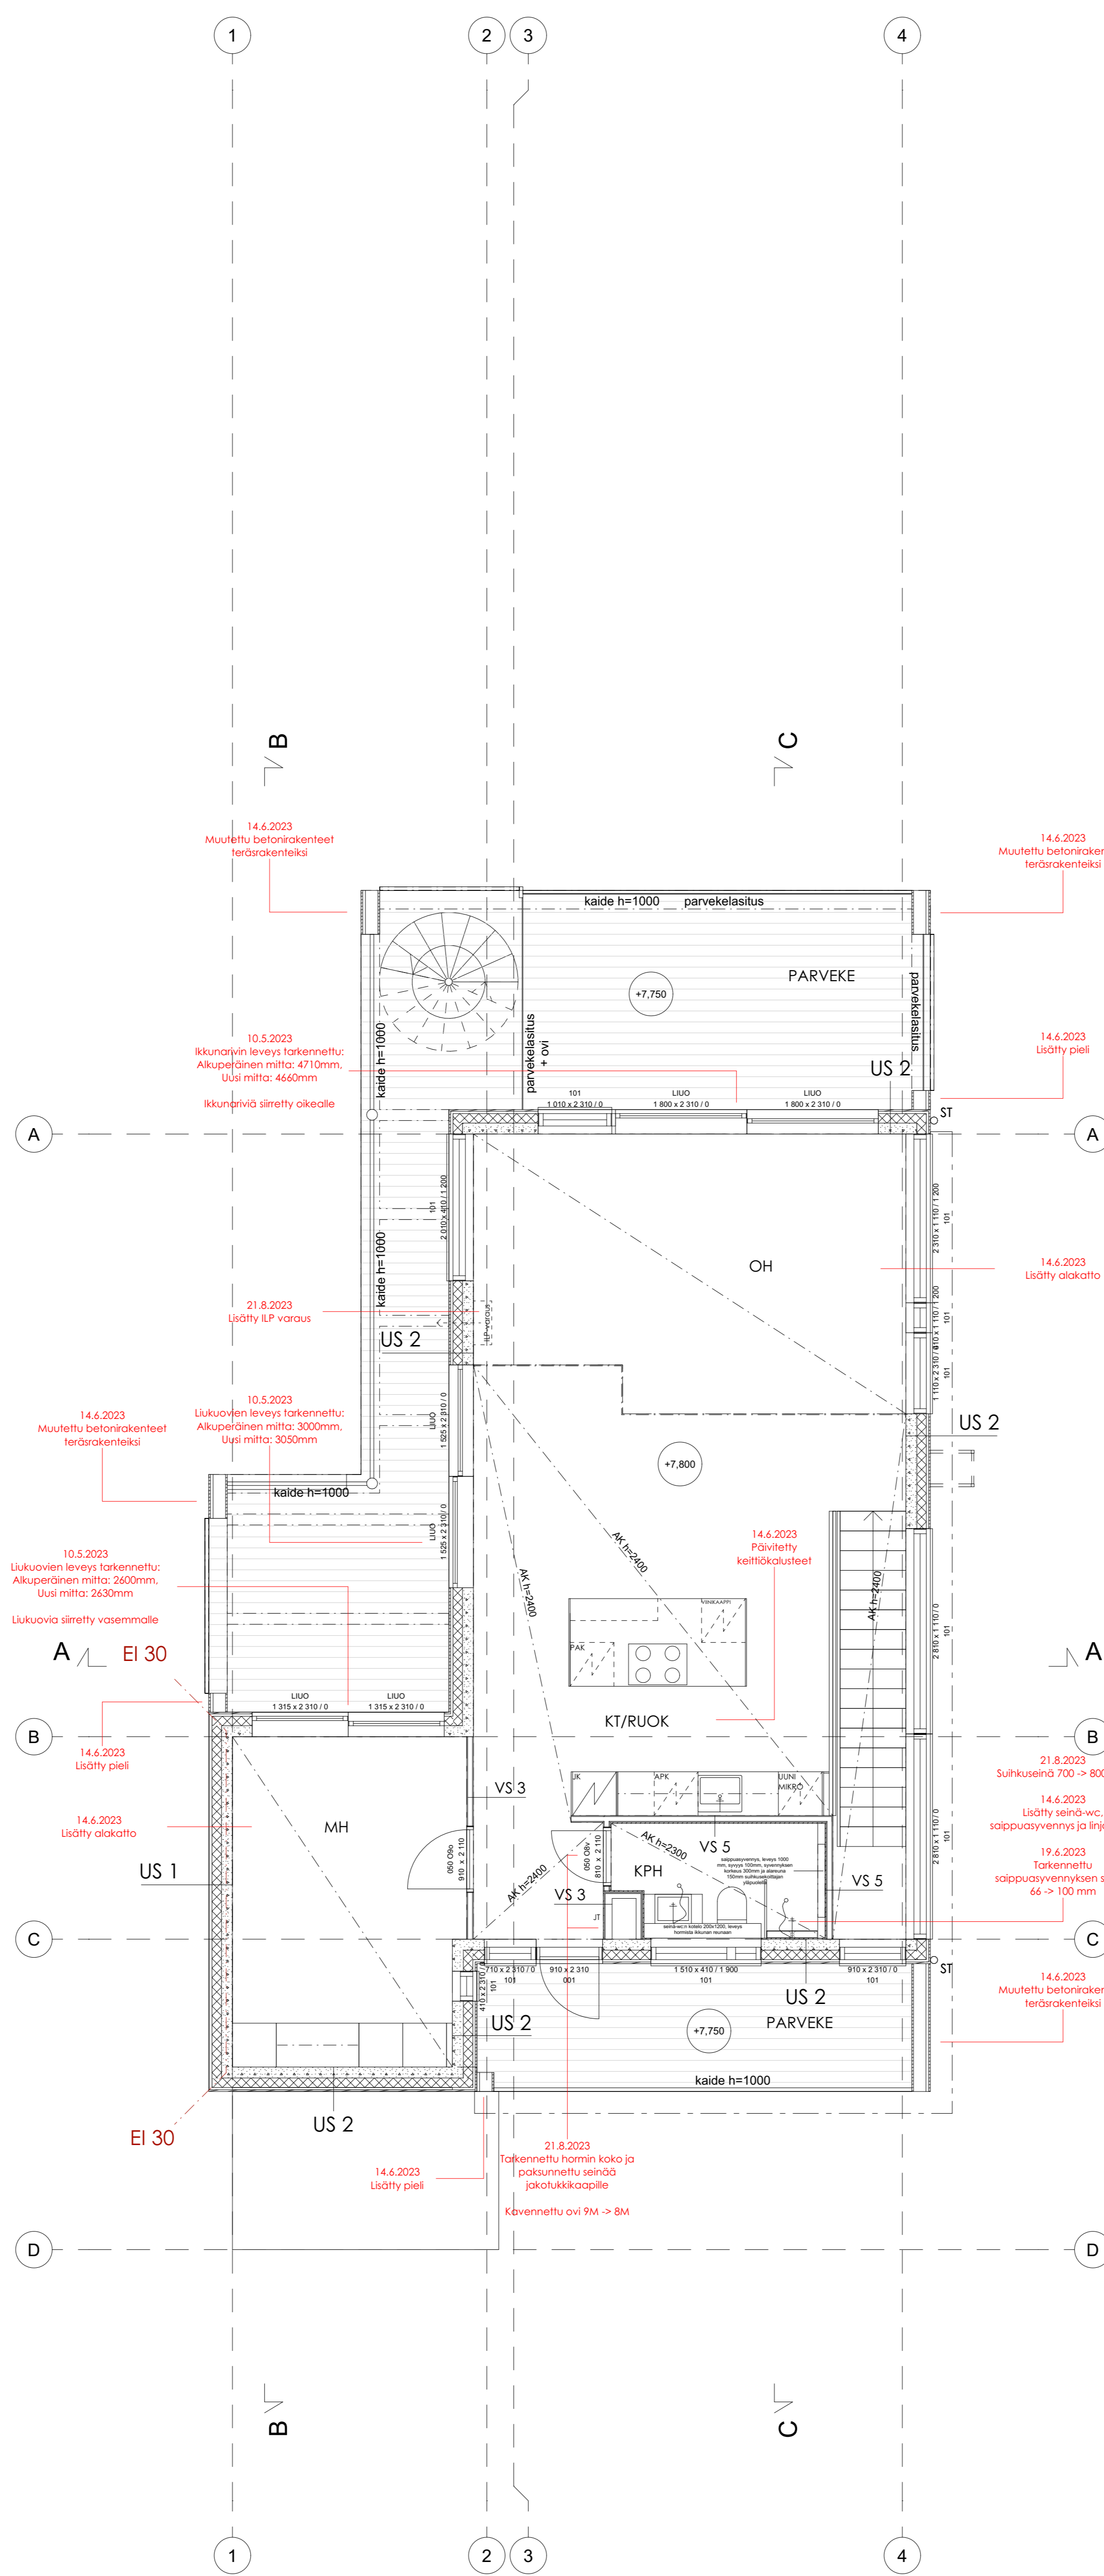

RAK. 9 2. KERROS

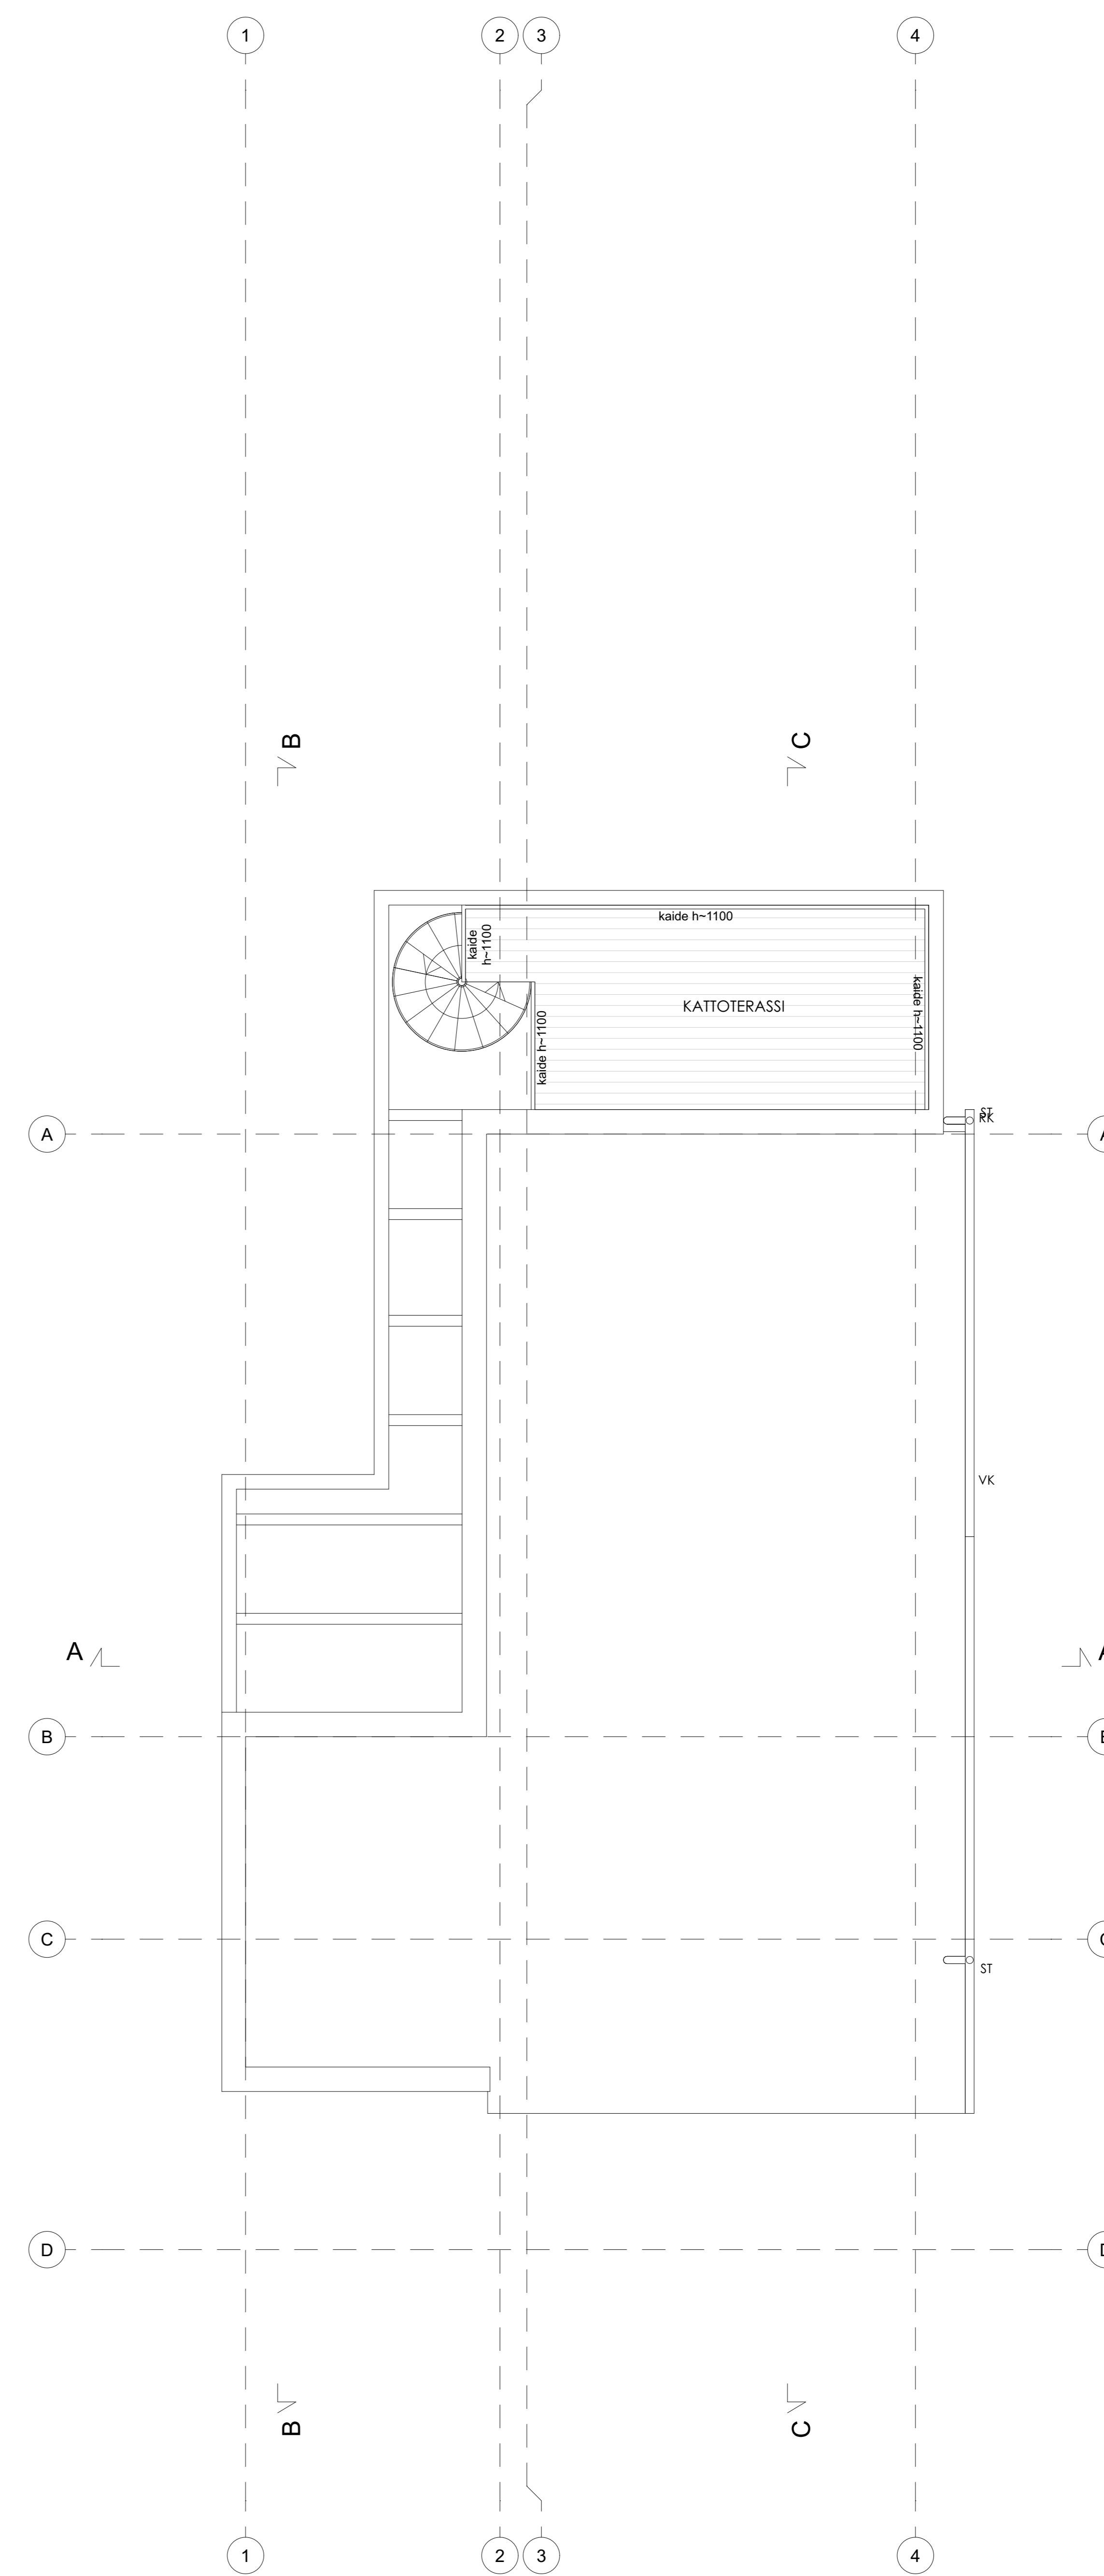

RAK. 9 KATTOTERASSI / VESIKATTO

HUOM.
TALOTEKNIKKAHORMIEN KOKOJEN RIITTÄVYYS
TARKISTETTAVA (RAKENNETYYPPIMUUTOKSET)

REV.	PVM	SELITE
F	21.8.2023	2. krs. KPH sulkuseinä 700 → 800 mm Tarkennettu 2. krs. KPH hormi ja karvenettu KPH ovi Päätetty väliseinän jatkosuunnitelma Päätetty väliseinän sähkösuunnitelma
E	10.7.2023	Sinitty 1. krs. WC:n wc-otus keskelle kotelo Tarkennettu 2. krs. KPH sähkösuunnitelma
D	18.6.2023	Tarkennettu 2. krs. KPH sähkösuunnitelma
C	14.4.2023	Lisätyt asuinmuutokset Päätetty kettikokoukset Tarkennettu parvekerakenteet rakennesuunnitelman mukaisesti Lisätyt parvet asuinmuutokset
B	2.8.2023	Lisätyt parvet asuinmuutokset Lisätyt tarkennettu otusparvet rakennusmuutoksen mukaisesti
A	10.5.2023	Lisätyt asuinmuutokset otusparvet, vesikourut, syykköruvet ja talotikkaat Tarkennettu ikkunatulojen tarkennuksen mukaisesti Lisätyt rakennusmuutokset ja kunnostus

KÄYTTÄTTÄVÄ KORJAUSLISTA N2000		VAIN URAKKALASKENTAAN	
Koosi / Kysä	Korttel / Tila	Tontti / R:n:o	Viranomaisen merkintä
45	23254	18	
Rakennusmuutokset	Uudisrakennus	Pinnoitus	TYÖPIIRUSTUS
Rakennusmuutoksen nimi ja osoite	As. Oy Espoon Nokkelanpoukama Nokkelanpoukama 7A, 02230 Espoo	Pinnoituksen sisältö	Mitattu Pohjapiirros Rak. 9 1:50
ARV-kokouksen puolesta Arkkitehti Jukka Laitinen, vt.arkkitehti	Rakennusvalvonta Arkkitehti Jukka Laitinen, vt.arkkitehti 020 45 51 11	Suunnittelija	Työn n:o a18
		ARK	948
			28.4.2023