



RAK. 2 KELLARI / AUTOTALLI

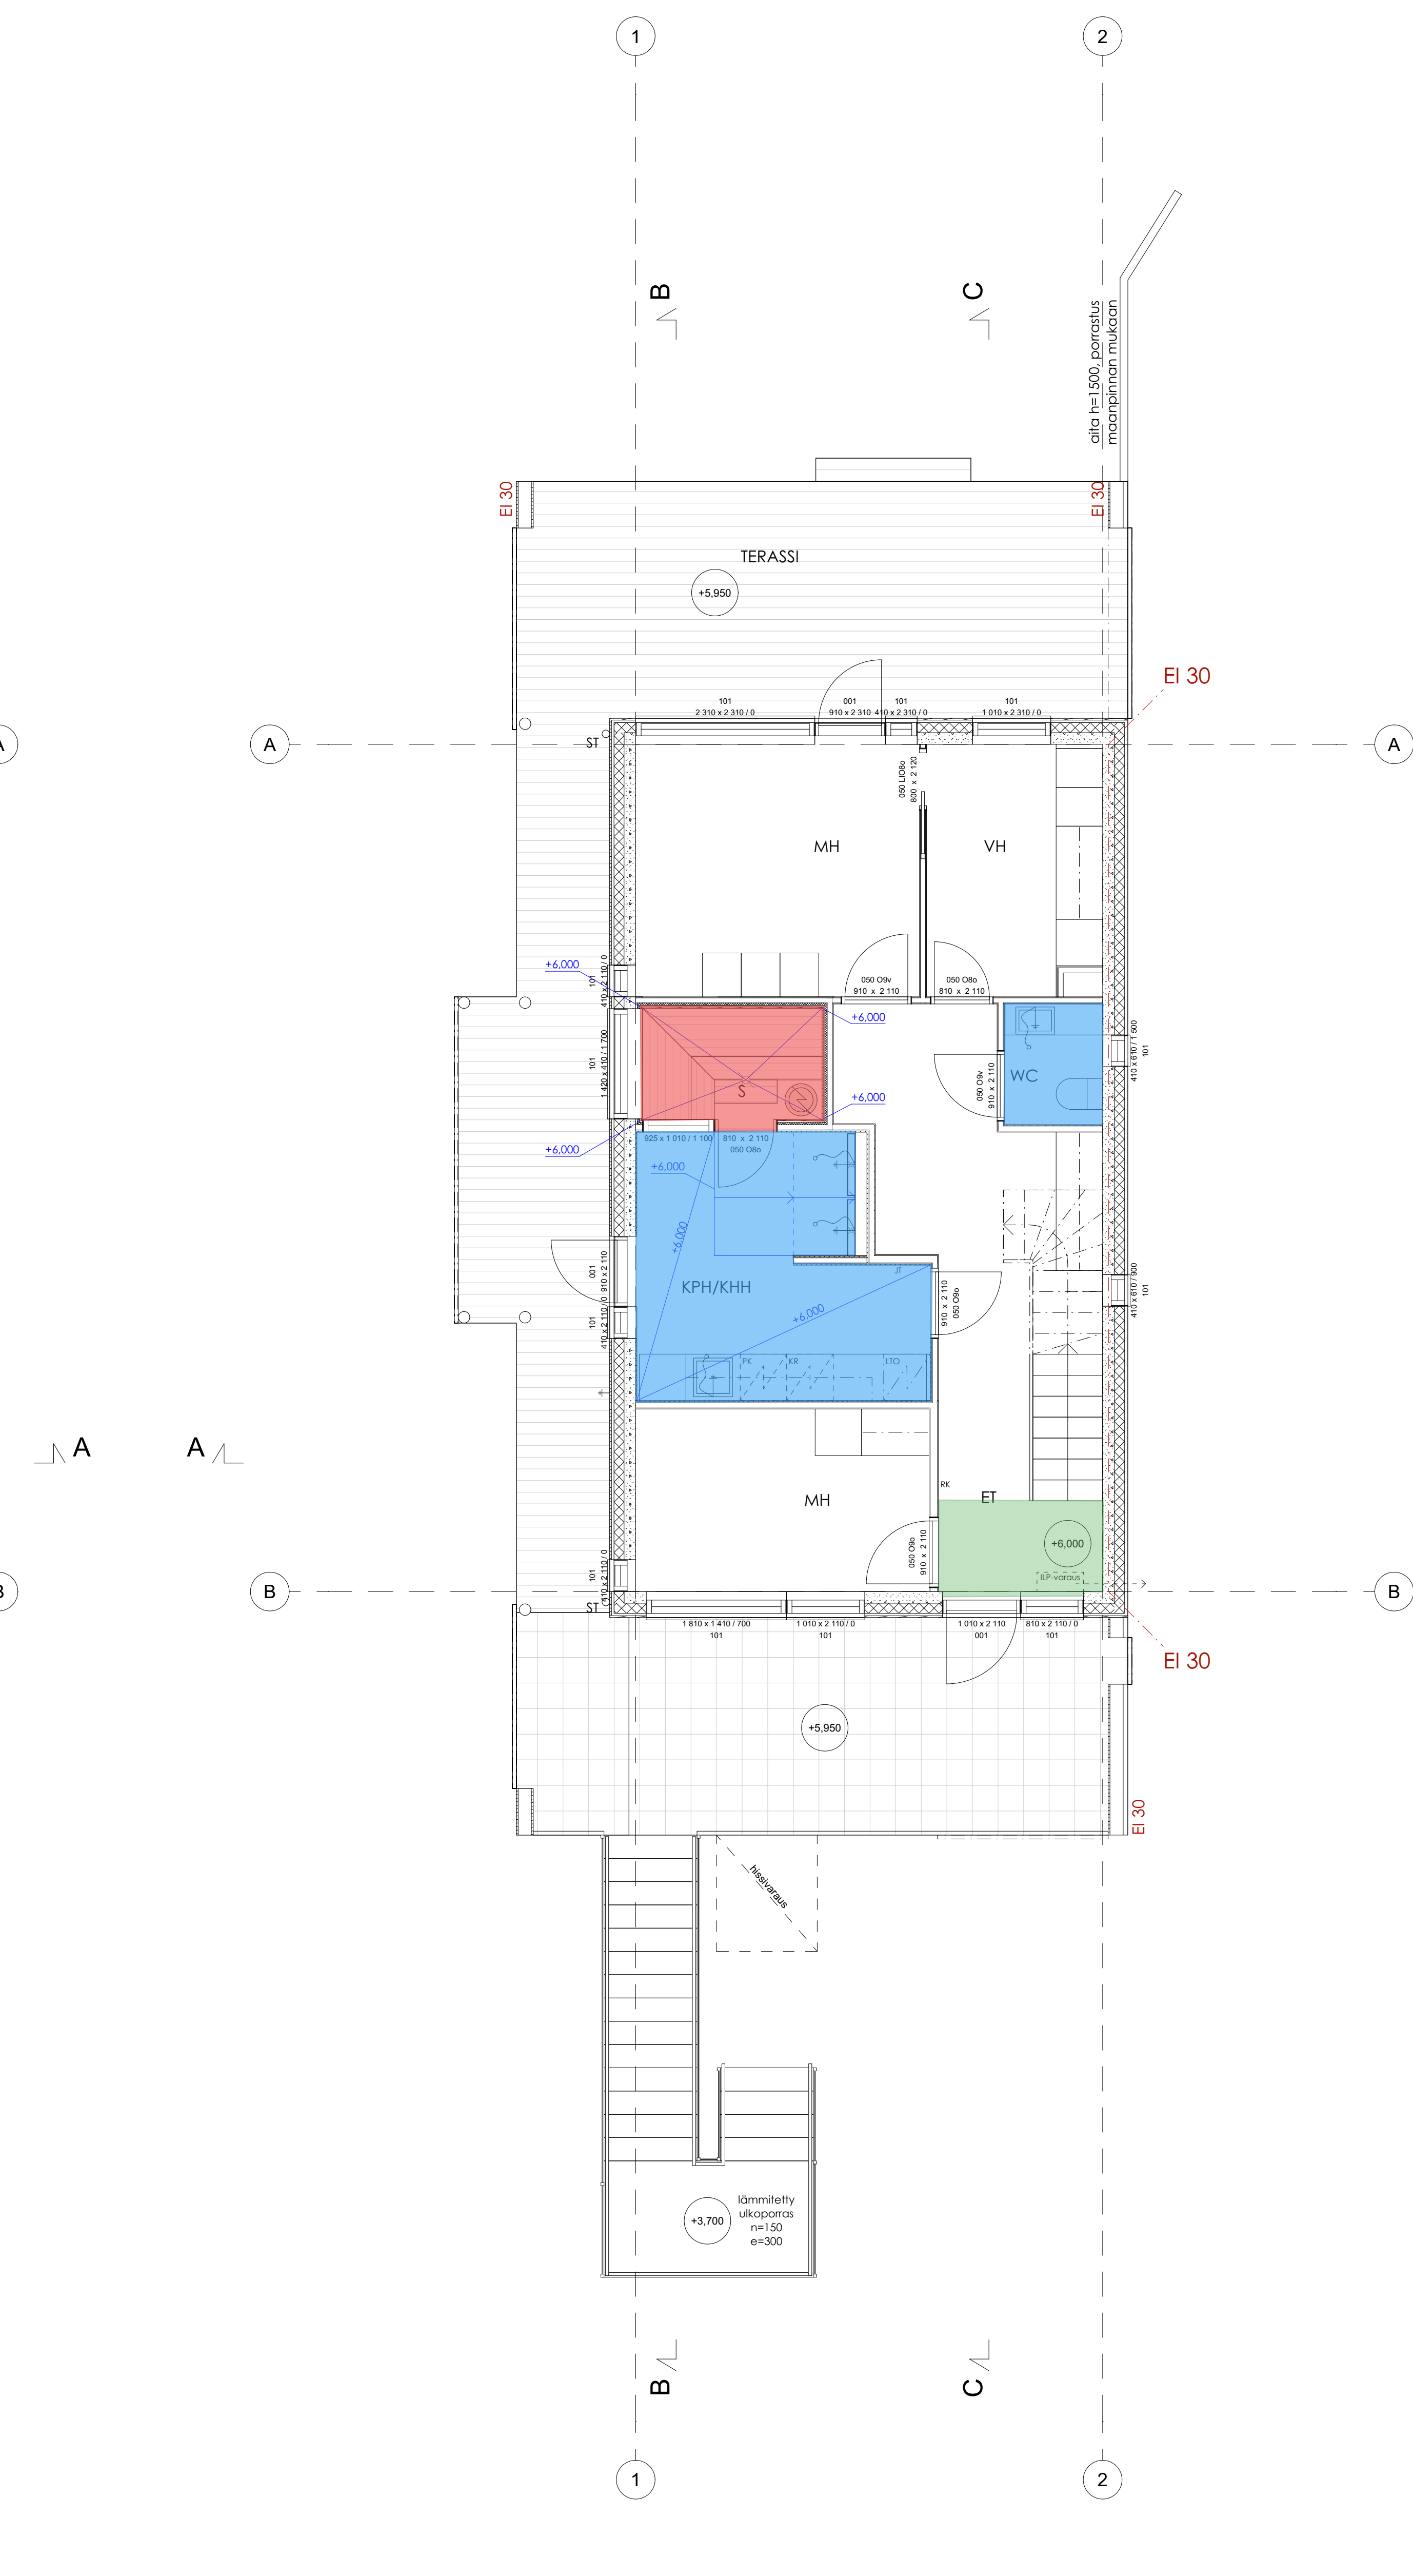

RAK. 2 1. KERROS

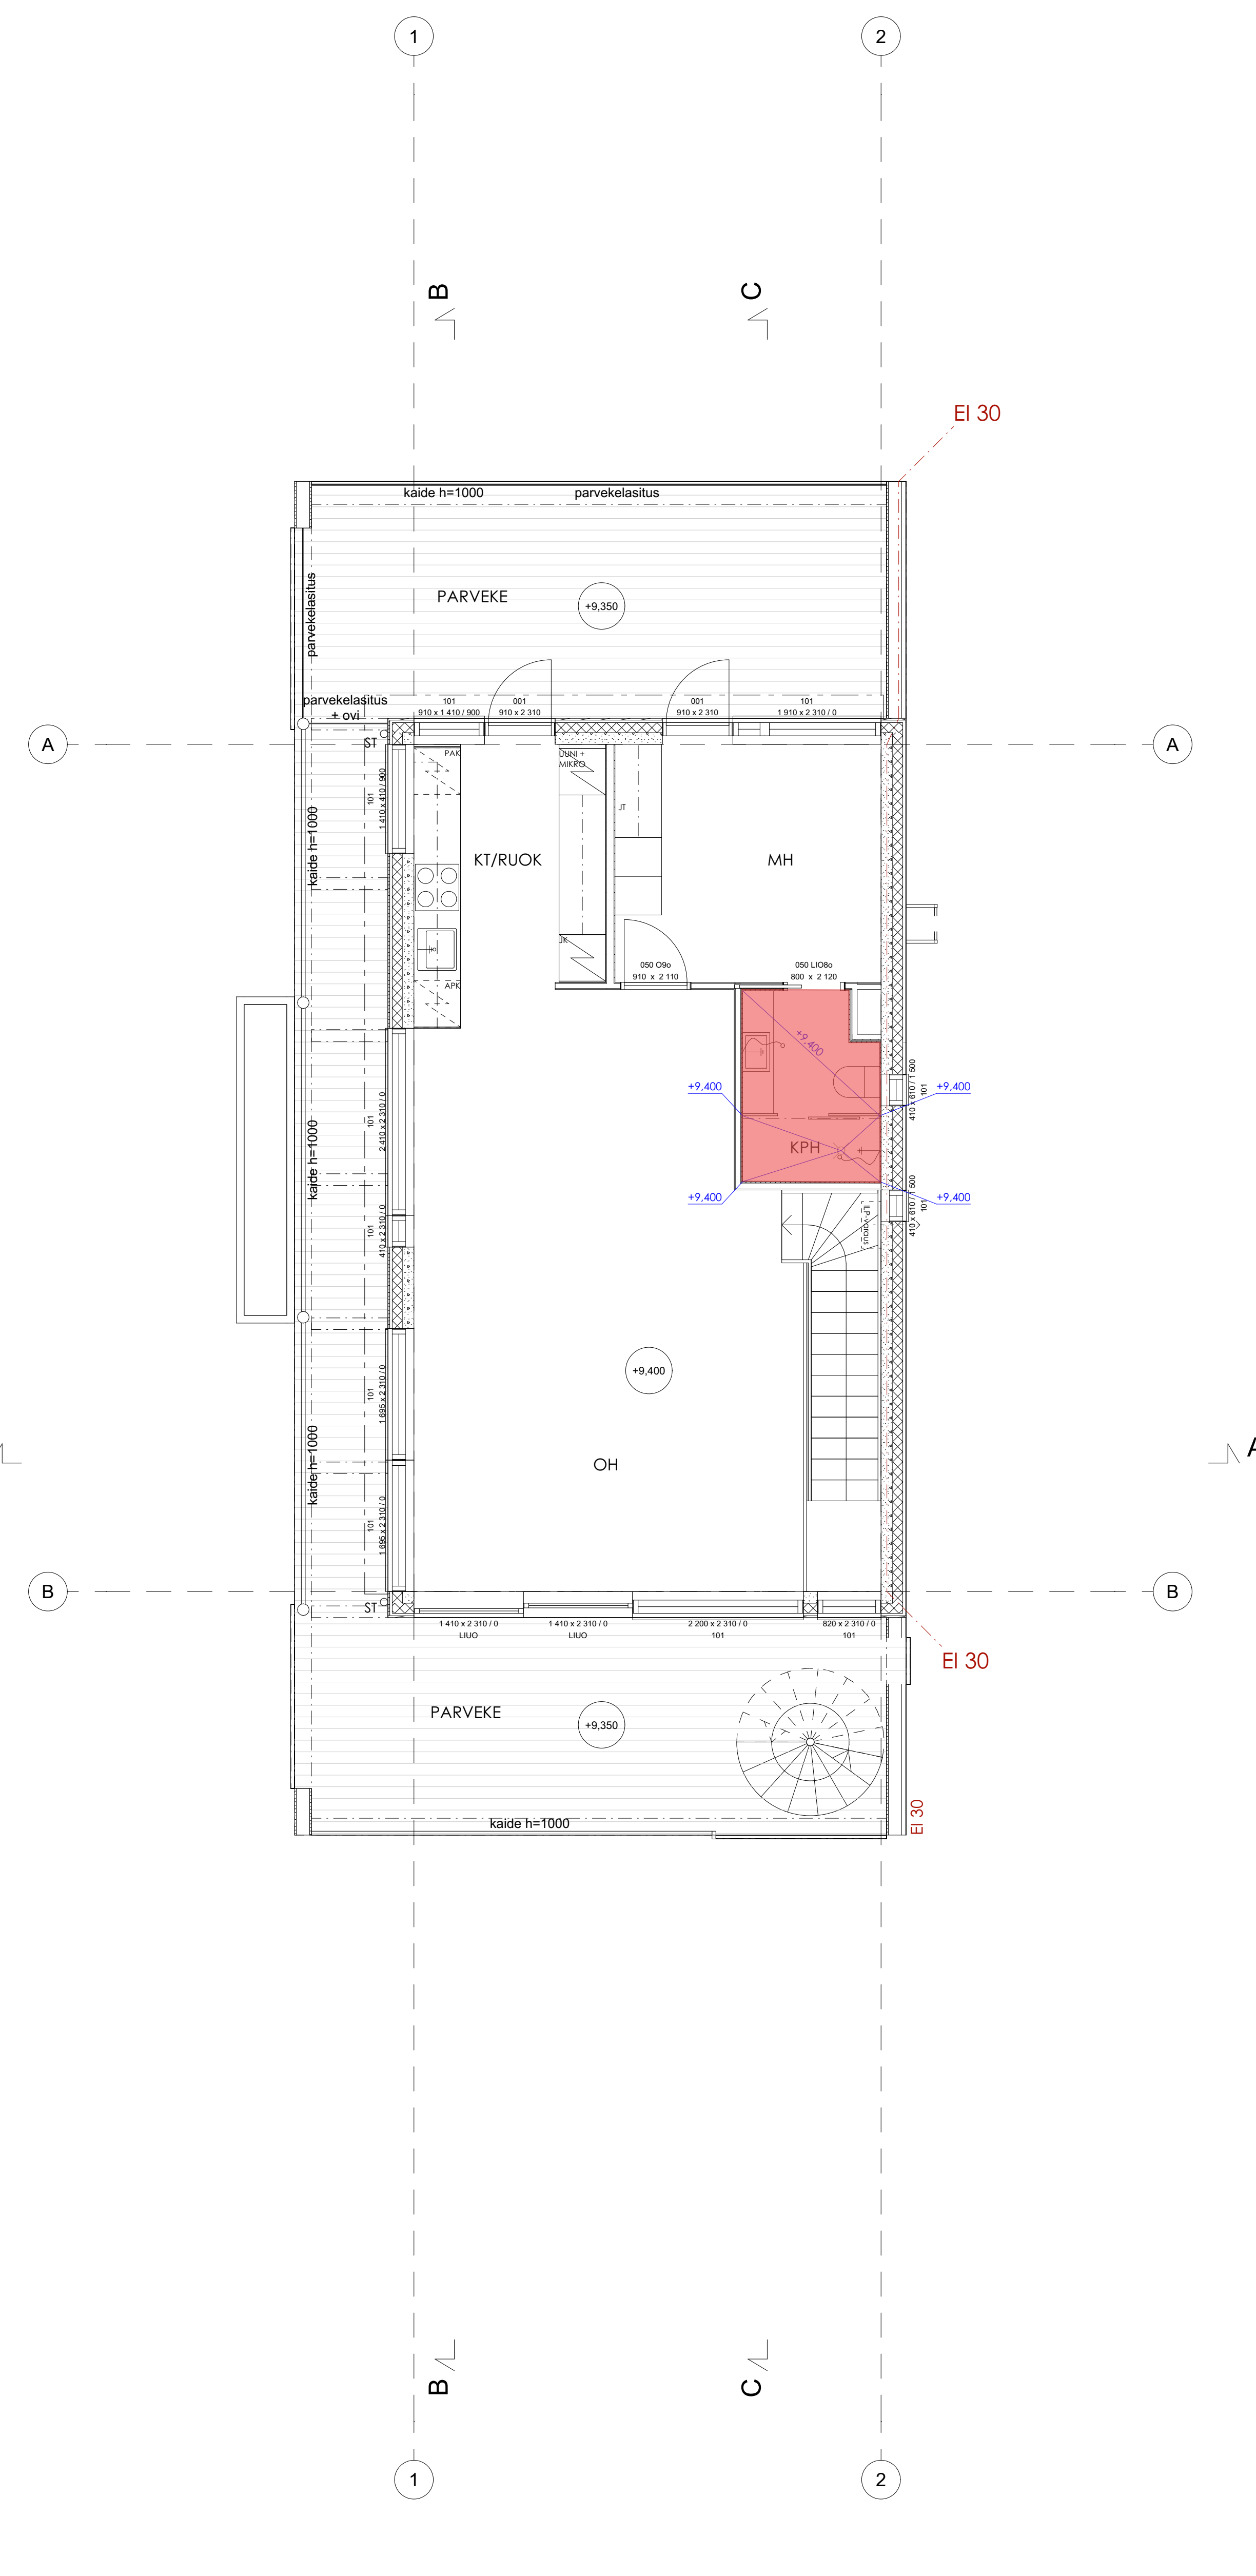

RAK. 2 2. KERROS

KÄYTTÖTILA KOKONAISLEIKKAUS N2000				<b>VAIN URAKKALASKENTAAN</b>	
Koko / Kpl	Kortit / Tila	Tori / Rk:o	Vieroston merkitys		
45	23254	19	TYÖPIIRUSTUS		
Rakennusvaihe	Lisämerkinnät		Mittakaava		
Lisämerkinnät	As Oy Espoon Nokkalanpoukama		Lattiskaadot Rak. 2		
Nokkalanpoukama 9 - 02230 Espoo		1:50			
ARK:n suunnittelija	Pääsuunnittelija	Suunnittelija	Työn n:o	Piir. n:o	Voimassa
Asiakas: ARK Oy	Asiakas: ARK Oy	ARK	948	b81	29.8.2023
Tekijä: ARK Oy					