



RAK. 3 KELLARI / AUTOTALLI

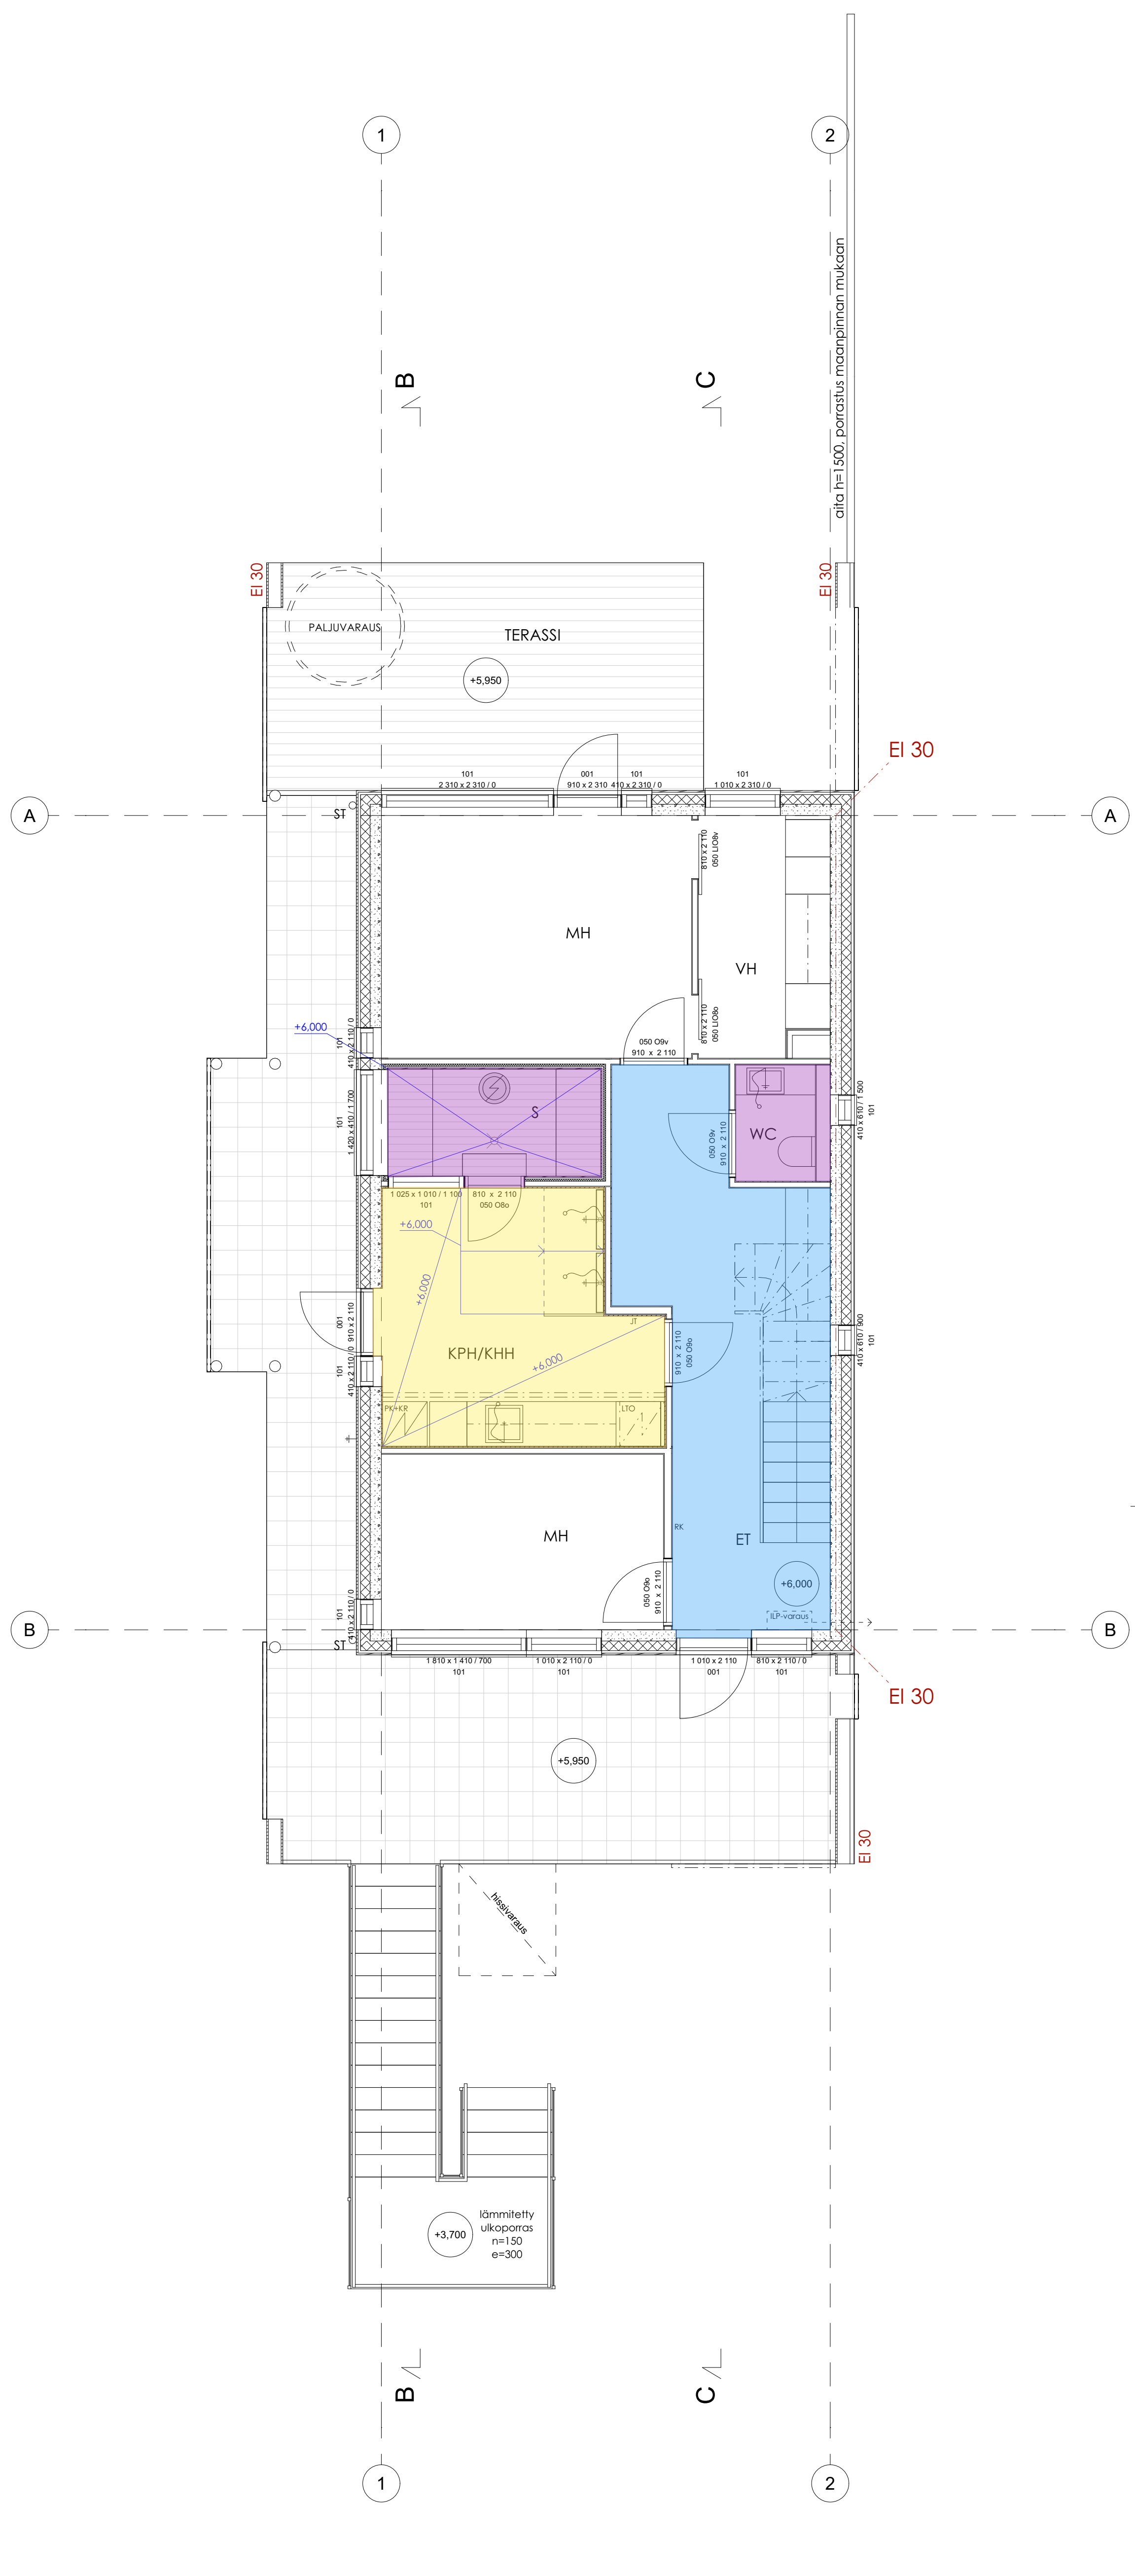

RAK. 3 1. KERROS

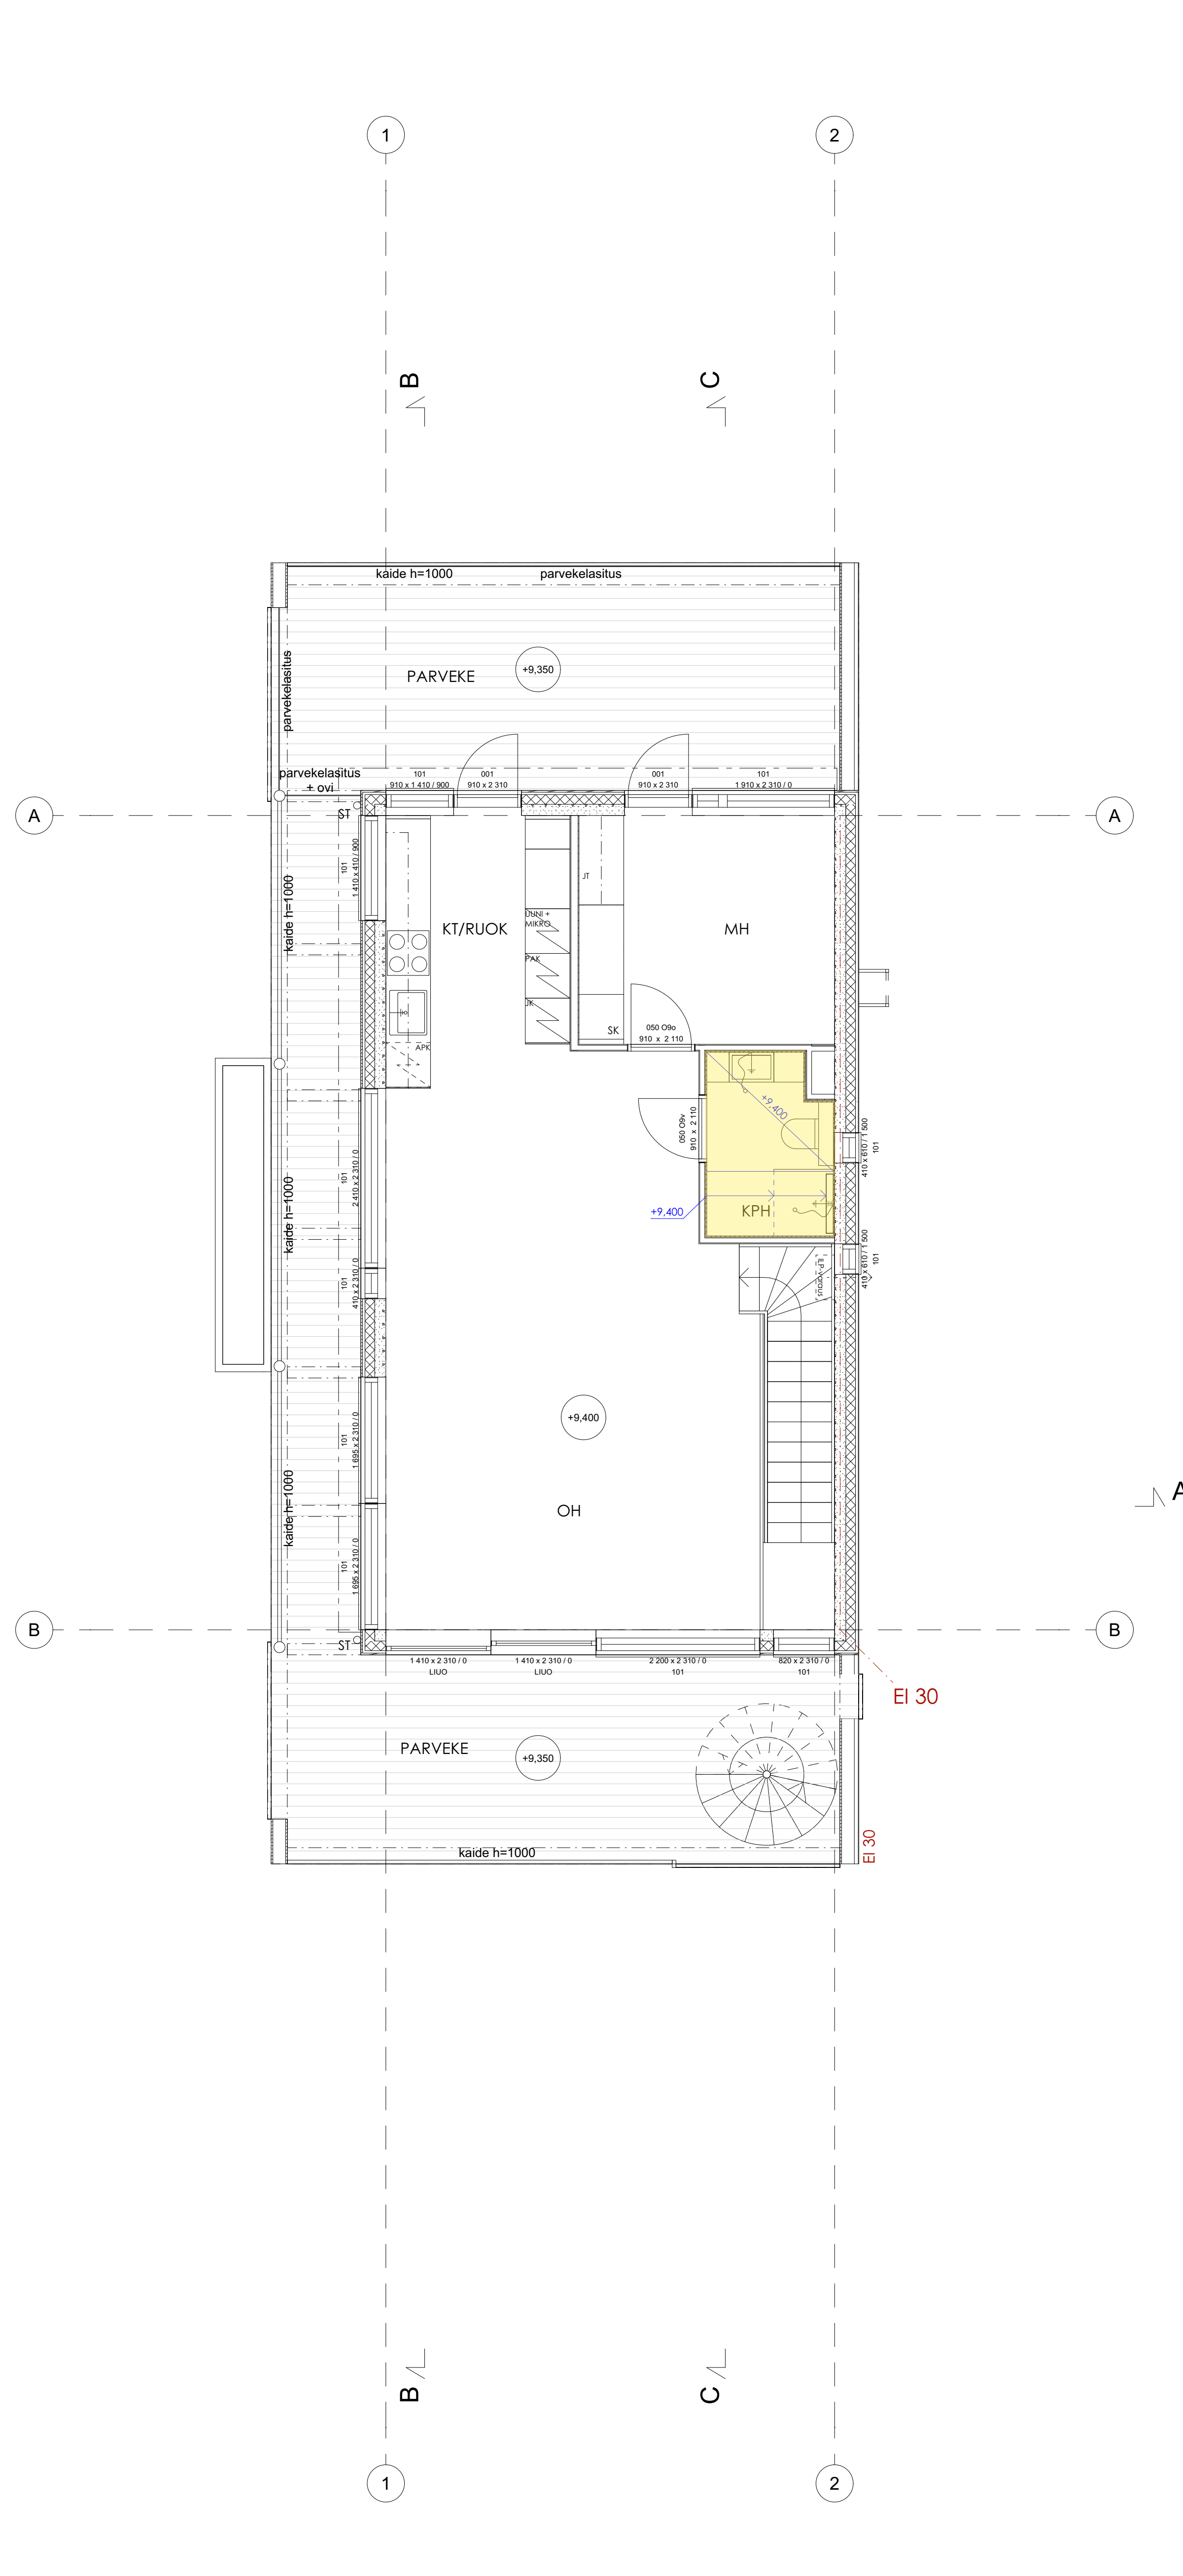

RAK. 3 2. KERROS

KÄYTTÖTILA KORJAUSKESKELÄK N2000				VAIN URAKKALASKENTAAN	
Koko / Kpl	Kortit / Tila	Tori / Rk:o	Viranomaisen merkintä		
45	23254	19			
Rakennusvaihe	Päivätyyppi		Mittakaava		
Lisäohjeet	TYÖPIIRUSTUS		Lattiskaadot Rak. 3		
As. Oy Espoon Nokkalanpoukama Nokkalanpoukasto 9 - 02230 Espoo			1:50		
ARK:n suunnittelu	Pääsuunnittelija	Suunnittelija	Työn n:o	Piir. n:o	Voimassa
Asiantuntijayhtiö ARK Oy Jukka Lahti, arkkitehti 2024-01-15	Asiantuntijayhtiö ARK Oy Jukka Lahti, arkkitehti 2024-01-15	ARK	948	b82	29.8.2023