



RAK. 4 KELLARI / AUTOTALLI

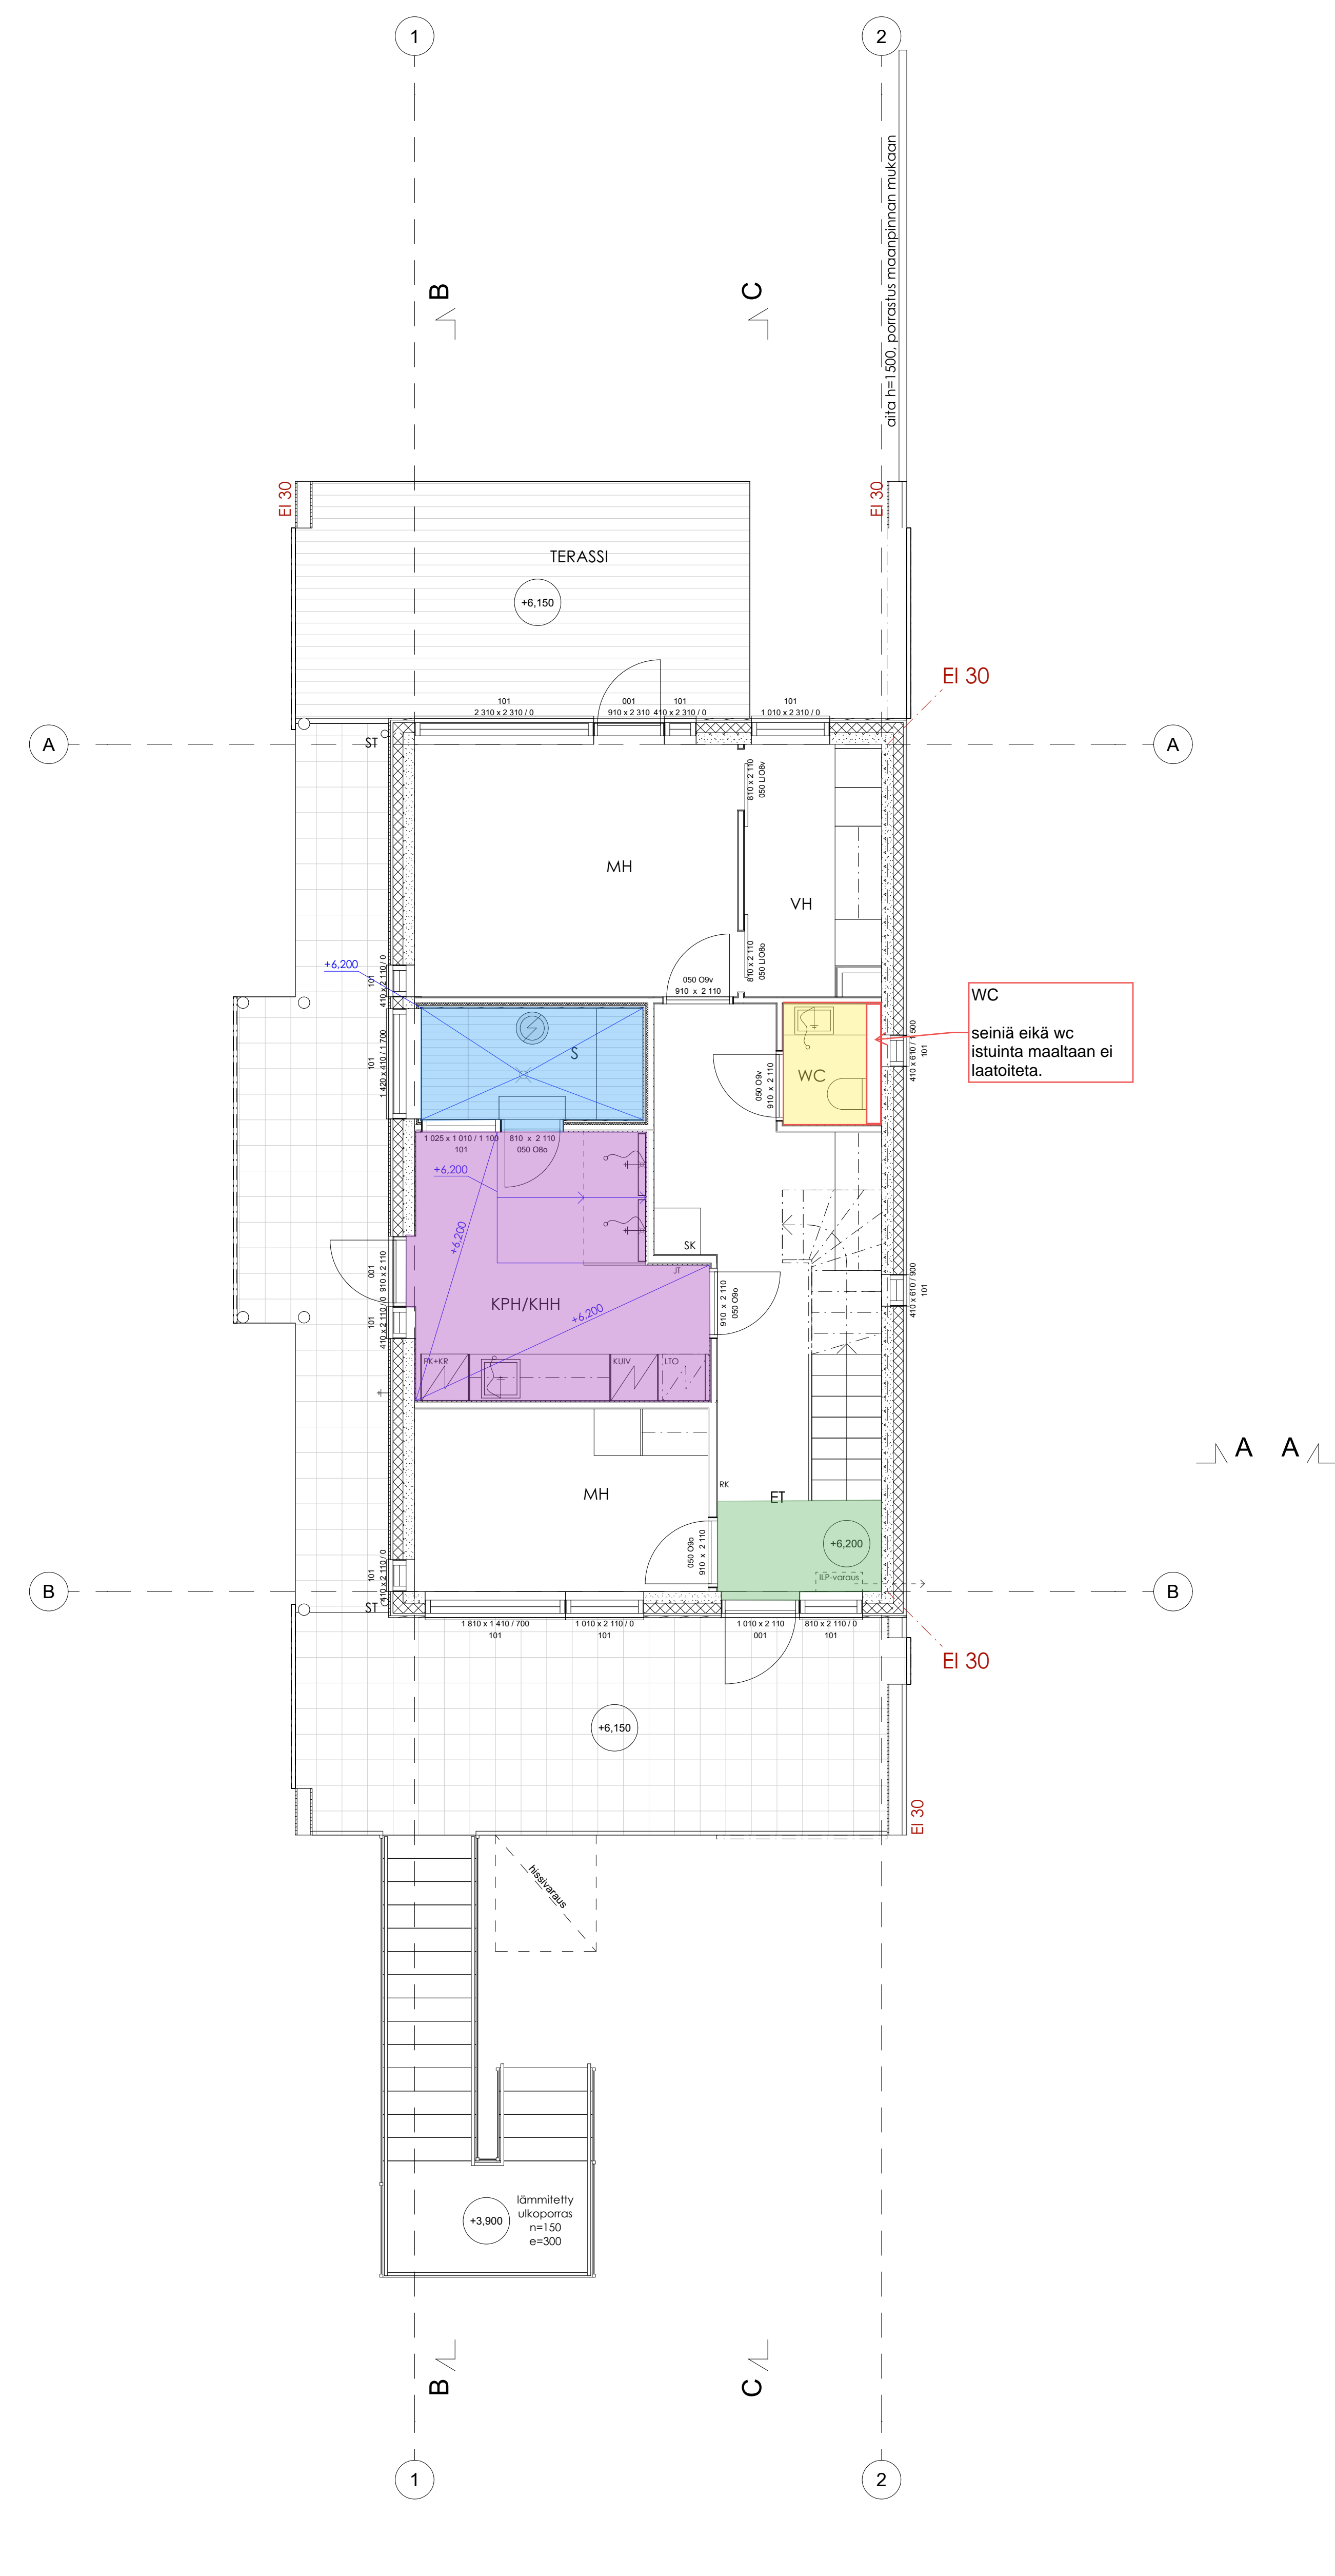

RAK. 4 1. KERROS

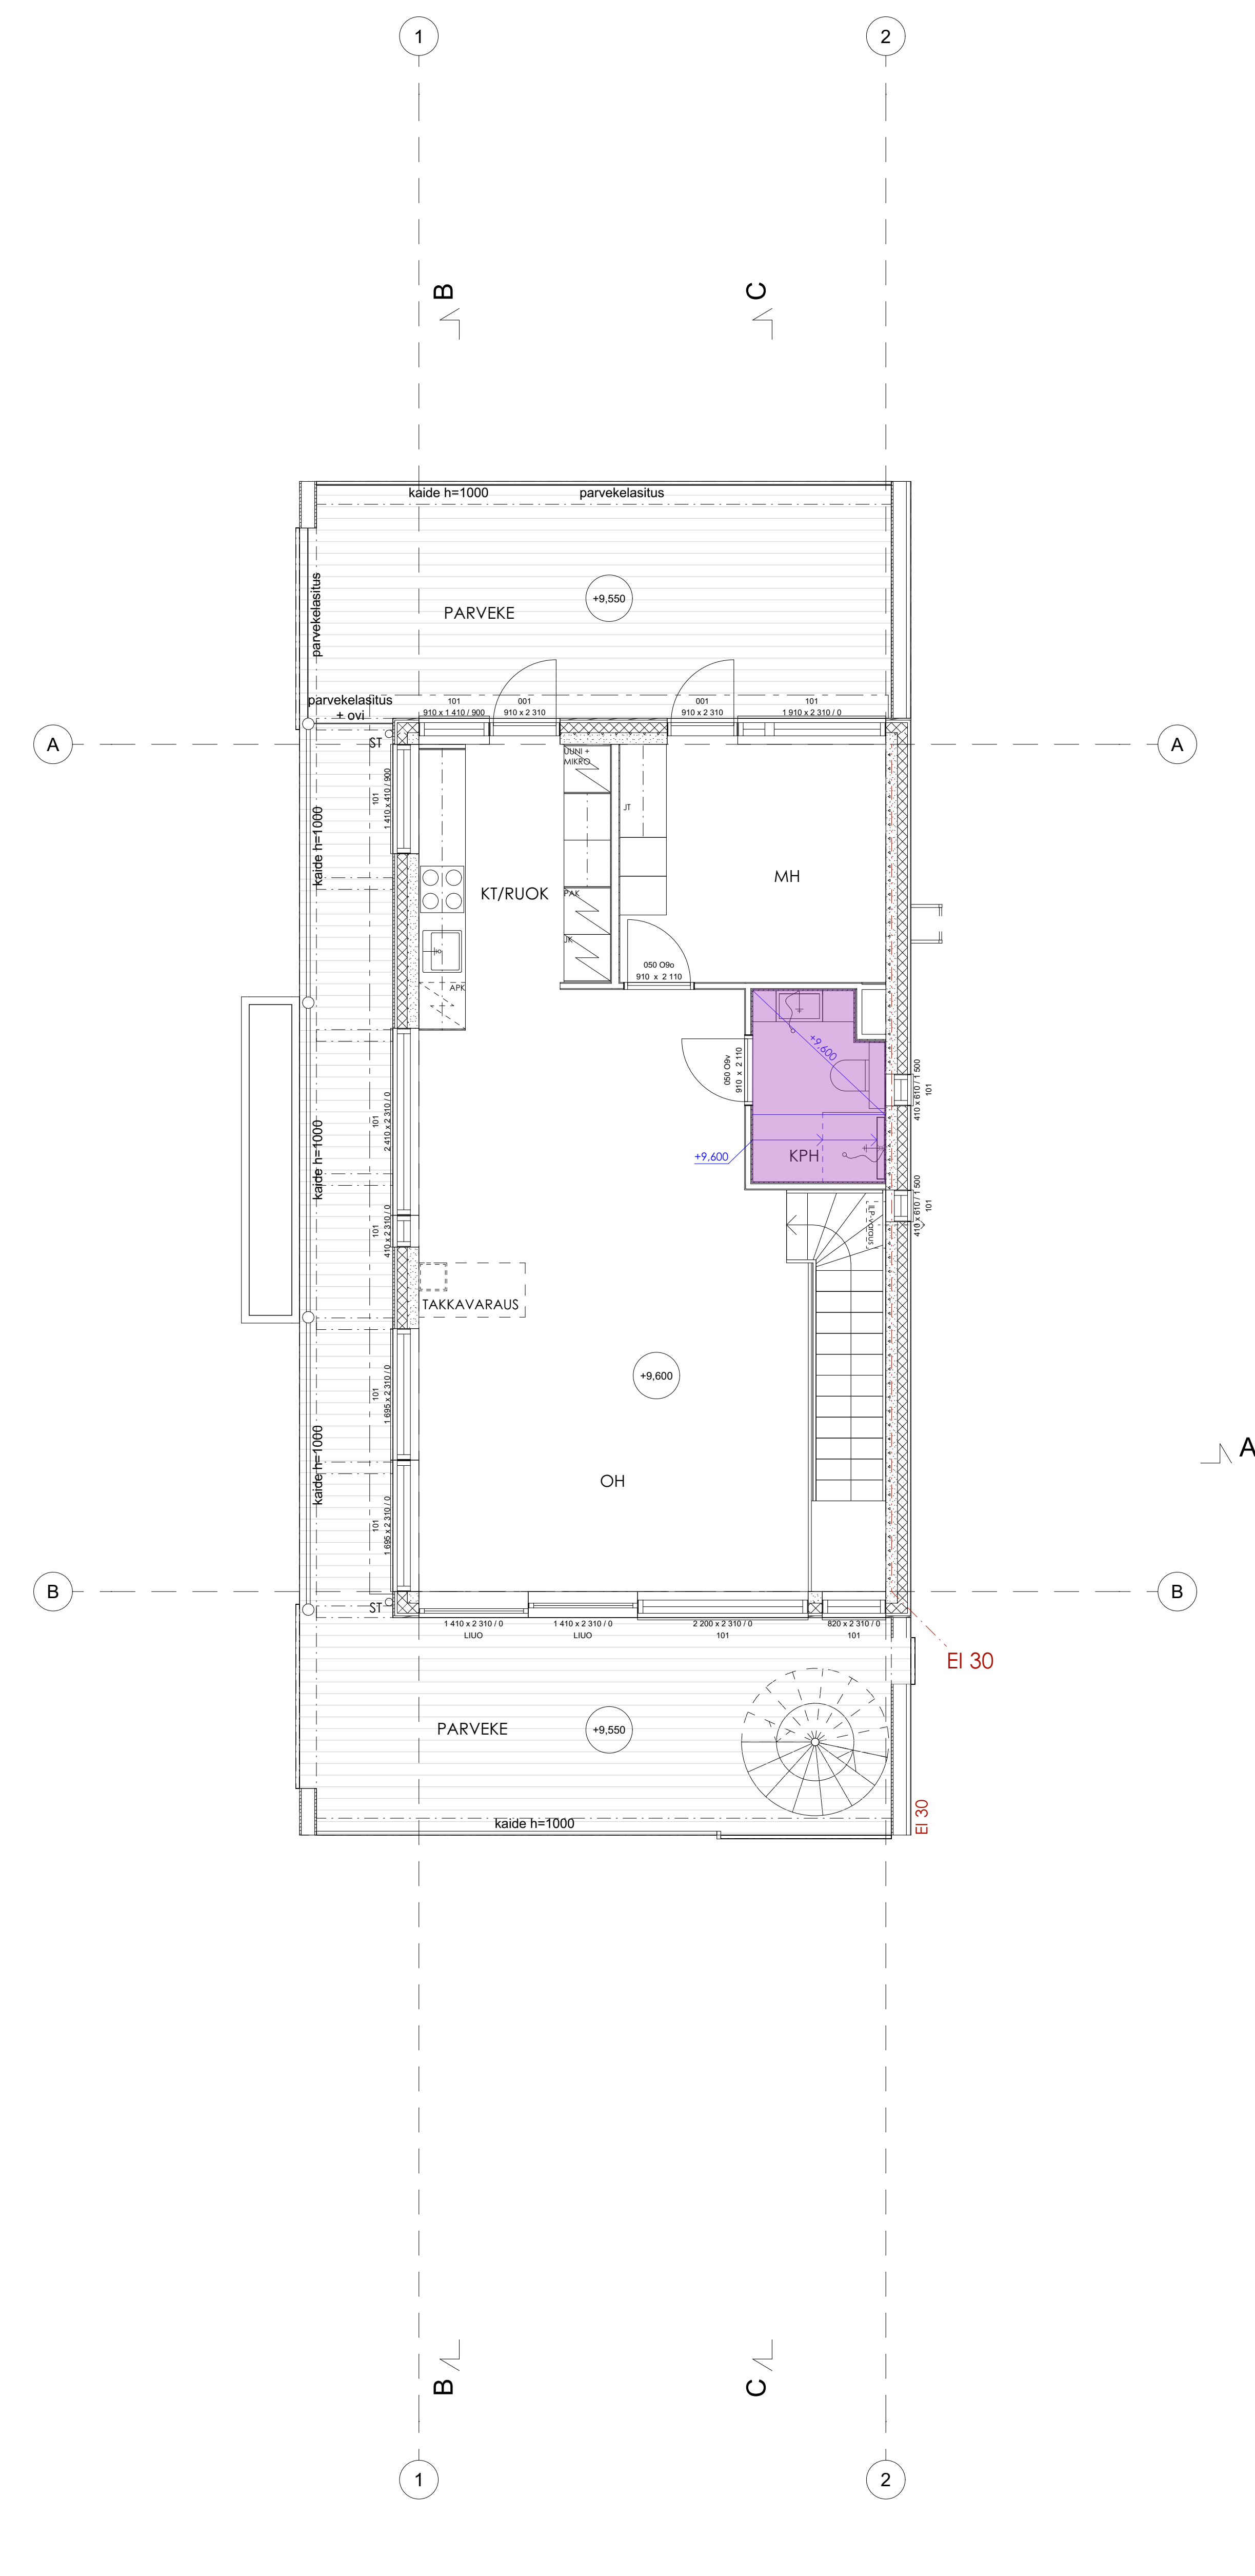

RAK. 4 2. KERROS

KÄYTTÖTILA KORVAUKSEKSELMÄ N2000		VAIN URAKKALASKENTAAN	
Koko / Kpl	Korot / Tla	Tori / Rk o	Vuorokausmerkki
45	23254	19	
Rakennusvaihe	Luokitus	Pinnoitus	Mittakaava
Uudrakennus	TYÖPIIRUSTUS		1:50
As Oy Espoon Nokkalanpoukama Nokkalanpuisto 9 - 02230 Espoo		Lattiasaadot Rak. 4	
ARK-arkkitehtitoimisto	Pääsuunnittelija:	Suunnittelija	Työn n:o
Arkkipiirustus	Arkkipiirustus	ARK	948
			b83
			29.8.2023