




RAK 5 KELLARI / AUTOTALLI

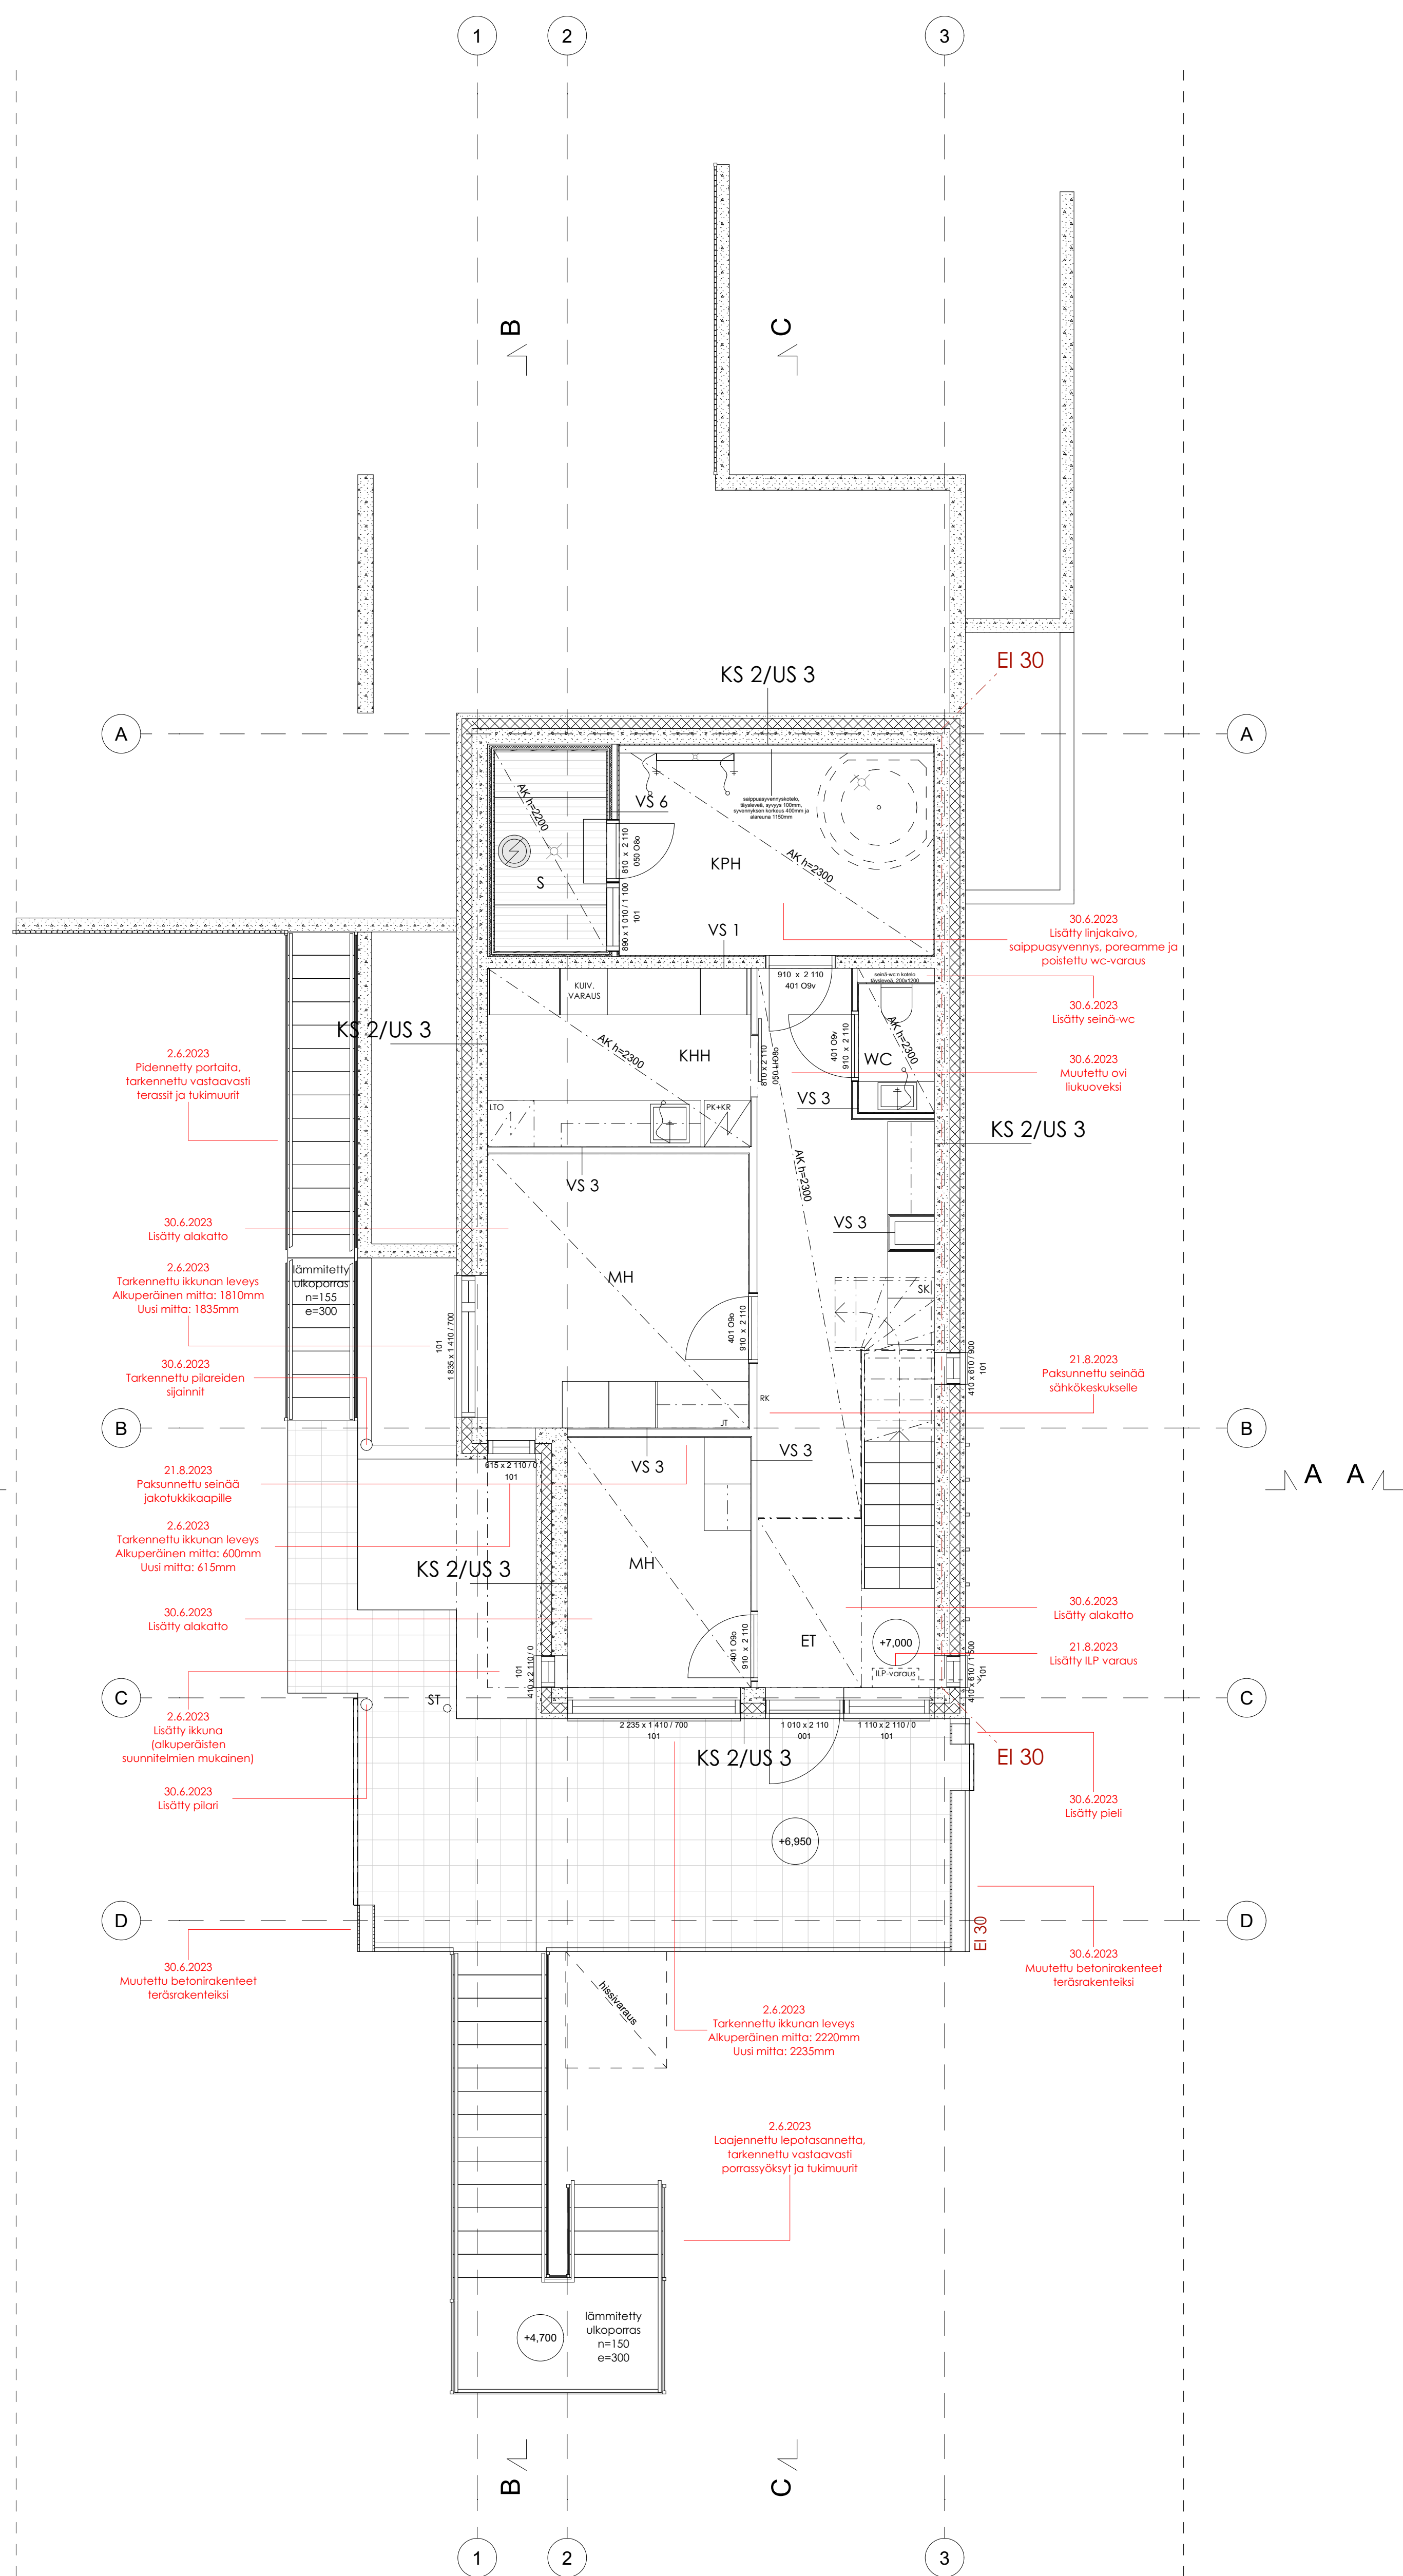

RAK 5 1. KERROS

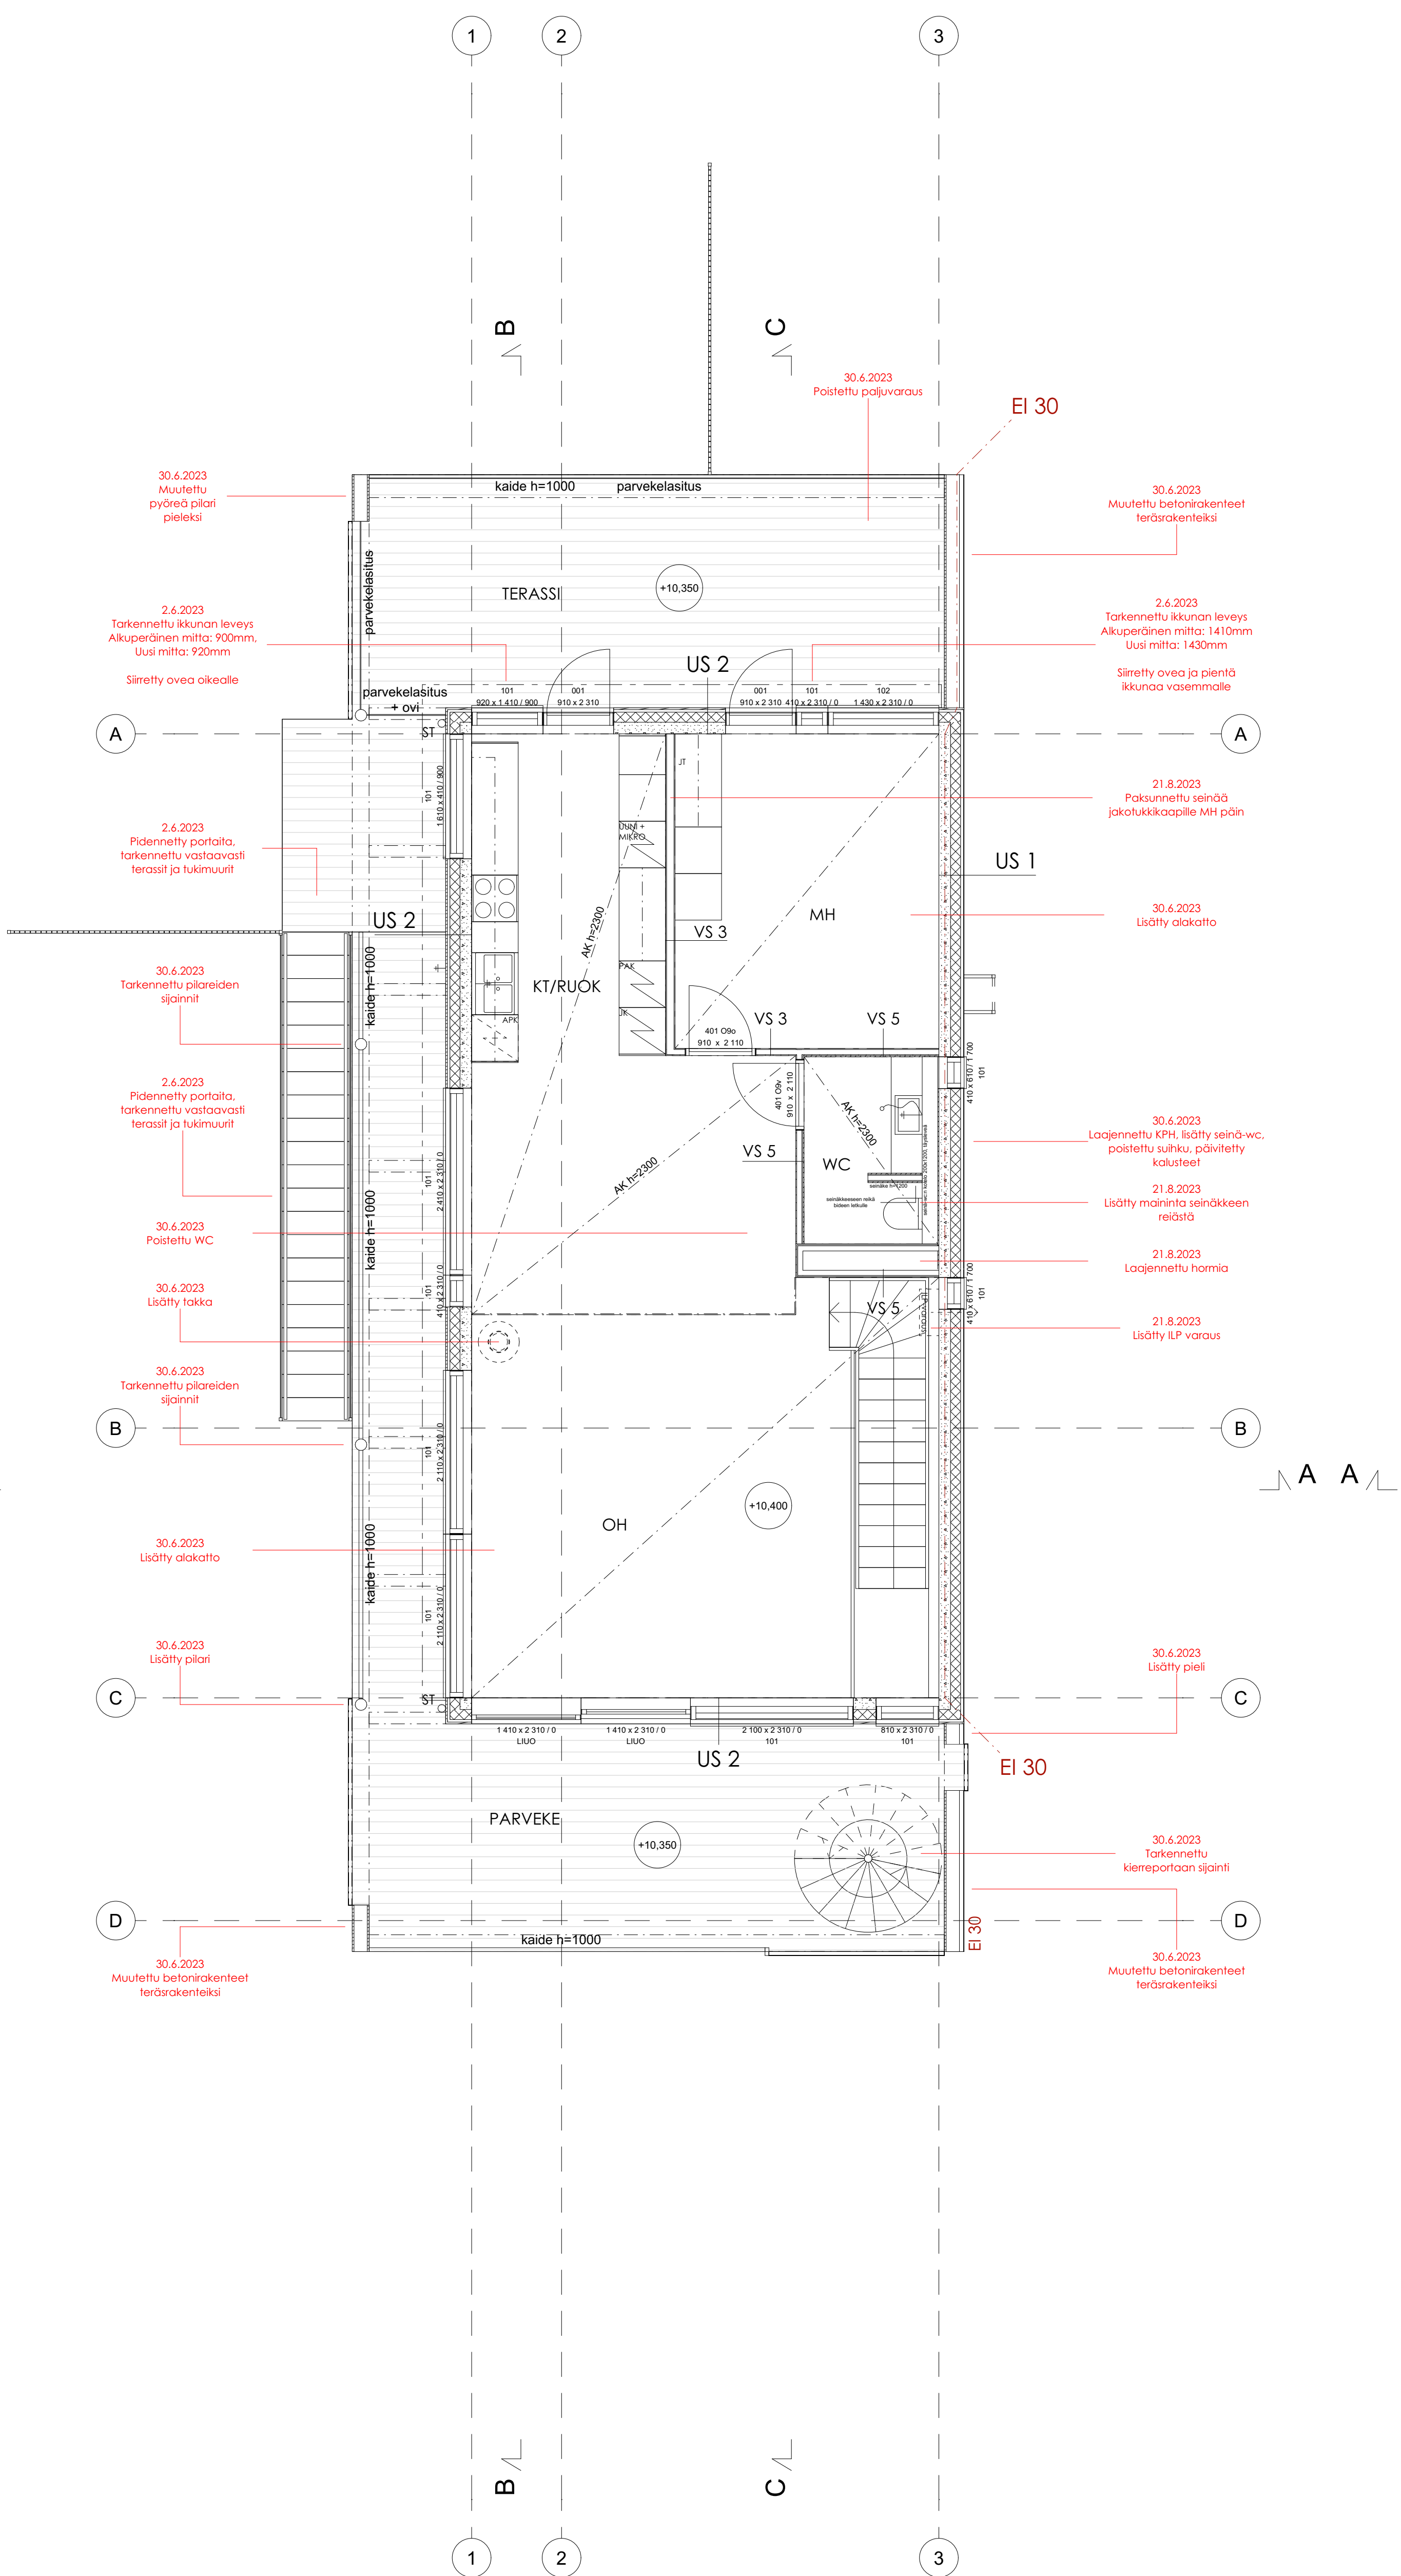

RAK 5 2. KERROS

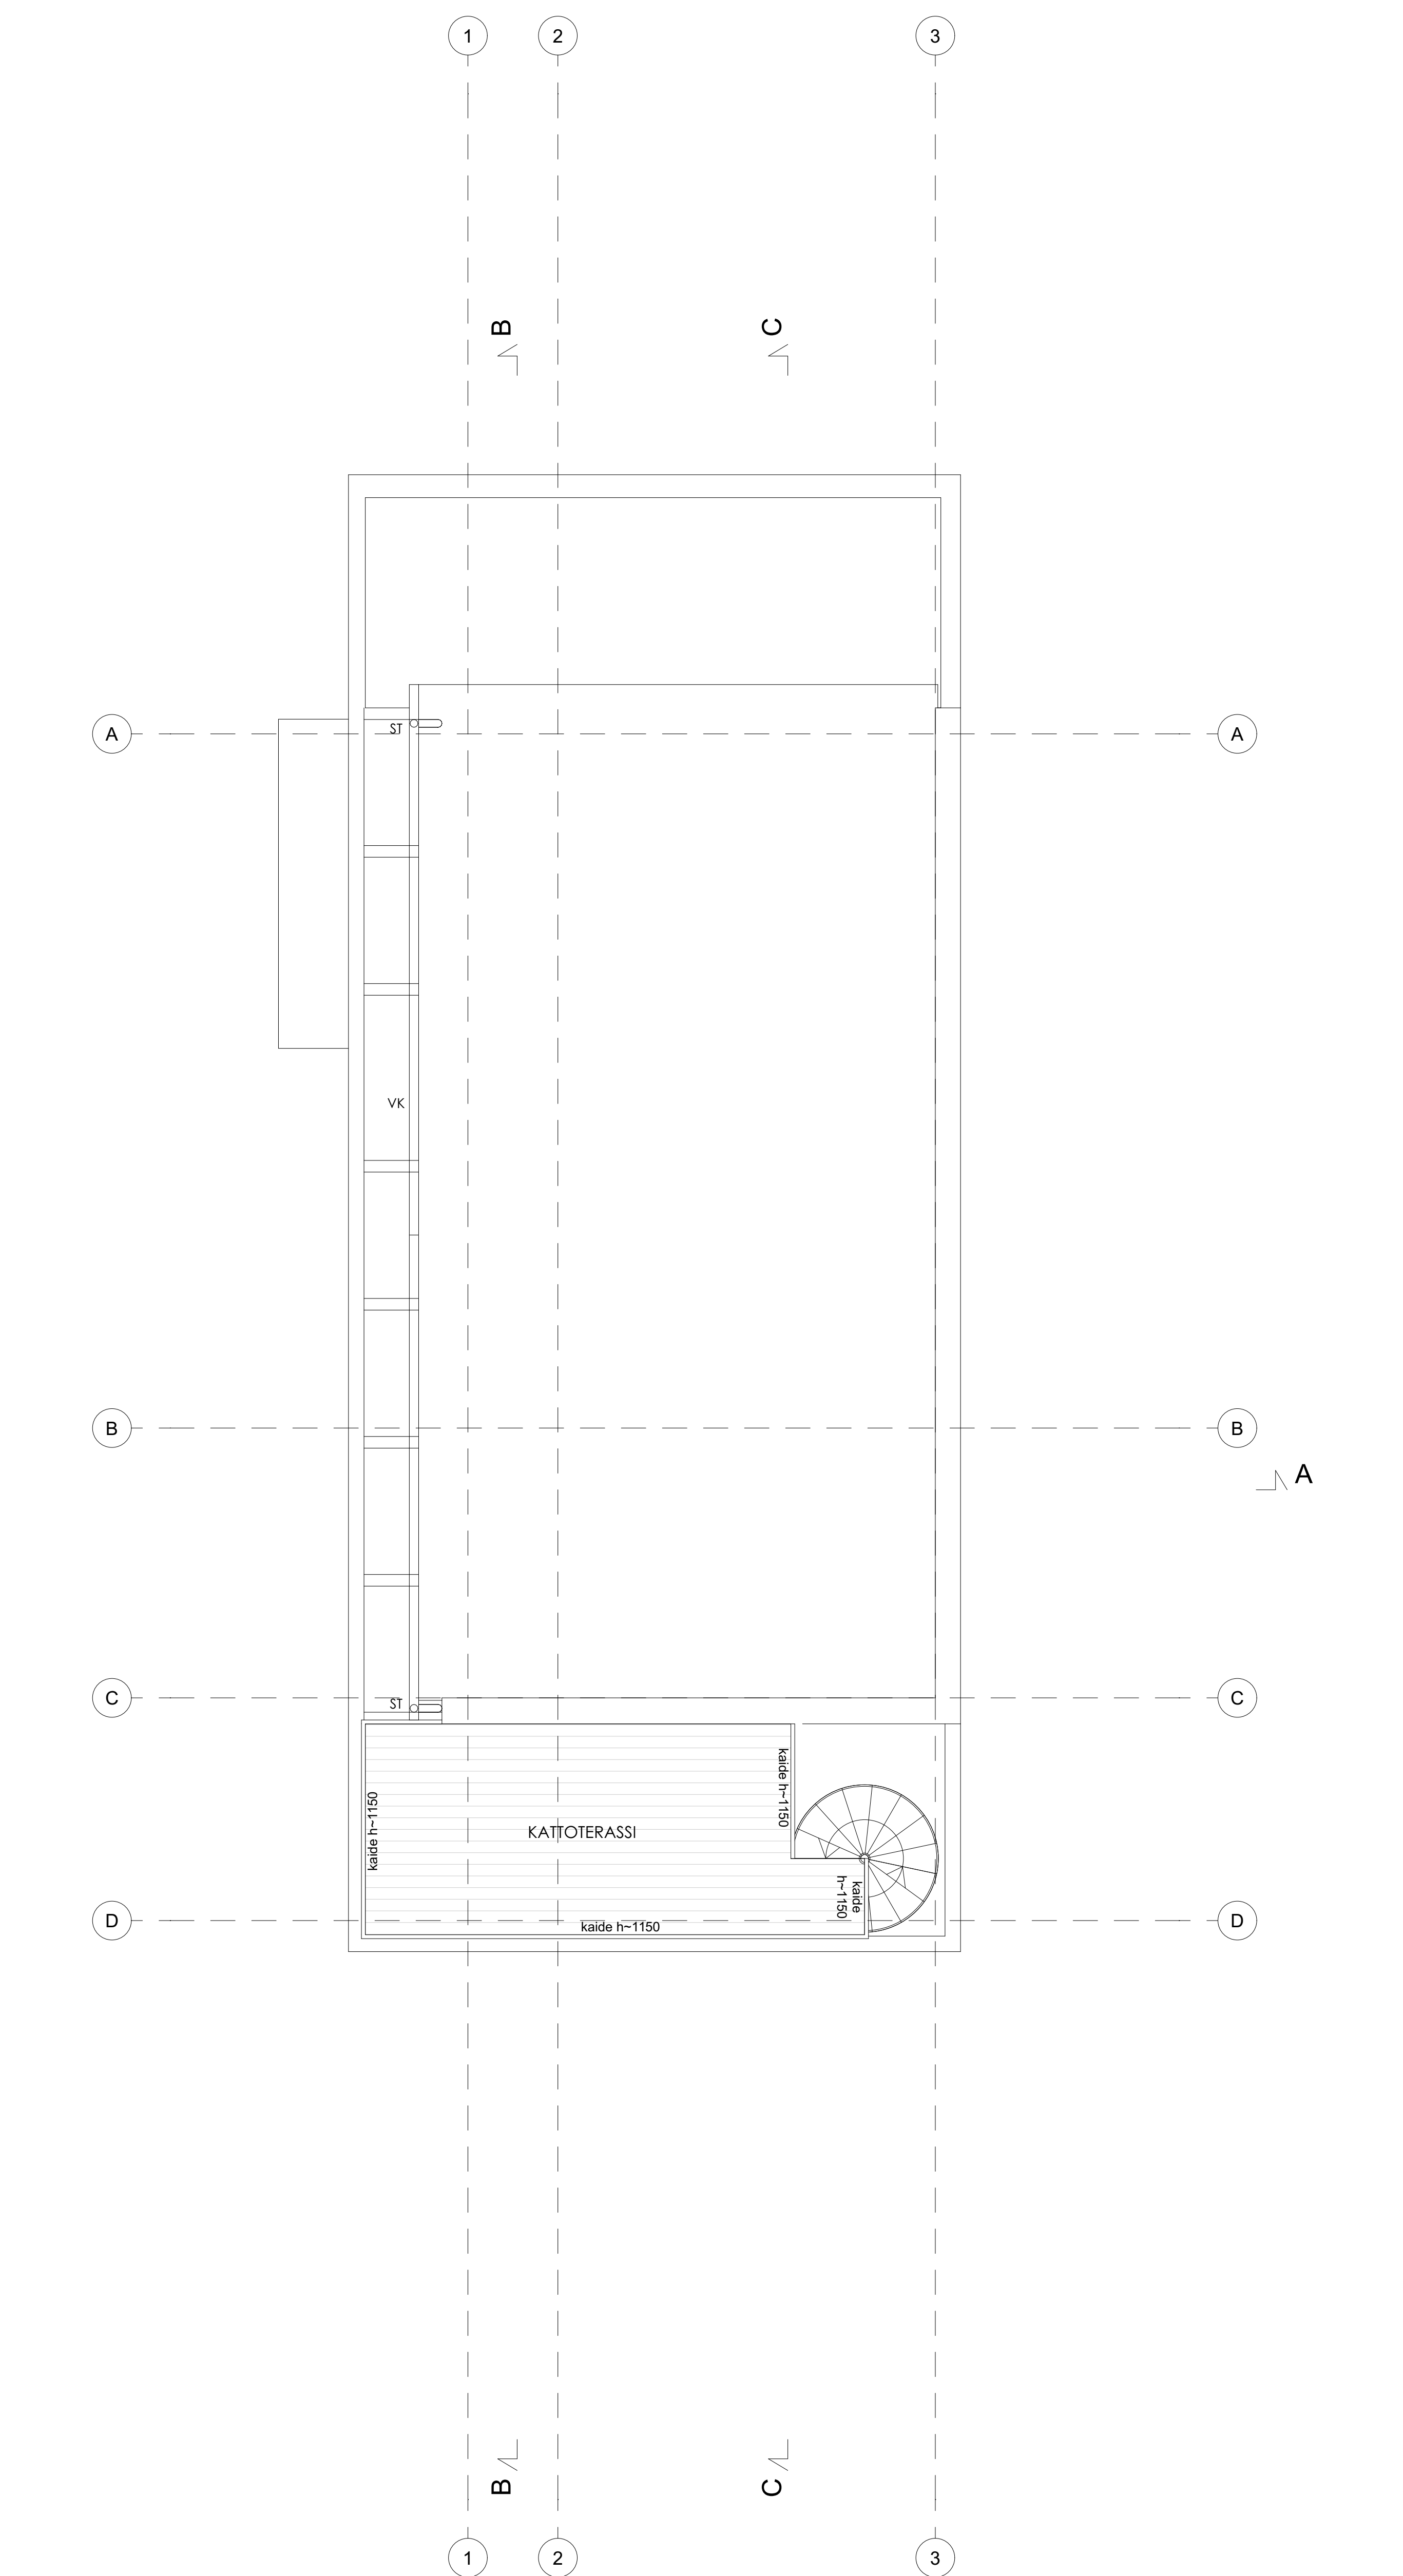

RAK 5 KATTOTERASSI / VESIKATTO

HUOM.
TALOTEKNIKKAHORMIEN KOKOJEN RIITTÄVYYS TARKISTETTAVA (RAKENNETYYPPIMUUTOKSET)

Alue	Viite	Kuvaus	Määrä
D	21.8.2023	Lopputyö 2. vrs. KPH hormi	1
		Pakennettu ulkoseinän jatkamiseen	
		Pakennettu väliseinän ulkoseinäksi	
		Pakennettu väliseinän ulkoseinäksi	
C	30.6.2023	Lisätyt seinäpinnat	1 ja 2 vrs.
		Tarkennettu parvekkeiden rakennusvaihtopöytäkirja	
B	2.4.2023	Tarkennettu sisätilojen lattiapinnan muutos	
		Lisätyt seinäpinnat	
		Lisätyt seinäpinnat, lattiat ja ulkopinnat	
A	10.3.2023	Lisätyt sisätilojen ohjeistus, välikatot, syöttöputket ja kaapelit	
SEV	PVM	SELITE	

KÄYTTÄVÄ KOHDEKARTTA				VAIN URAKKALASKENTAAN			
N2000							
Kohde	Kortti / Tila	Tuote / Pinta	Vuorokausen määrä				
45	23254	19					
Talokas	Uudisrakennus	Piirustuksen	TYÖPIIRUSTUS				
Rakennuksen nimi ja osoite	As. Oy Espoon Nokkalanpoukama			Pohjapiirros Rak. 5			
Nokkalanpoukama 01000 Espoo			Mittakaava 1:50				
ARK-ohjeistus	ARK-ohjeistus	Suunnittelija	Työn n:o	PK n:o	Päiväys		
Asiakas: HML Oy	Asiakas: HML Oy	ARK-ohjeistus: HML Oy	948	b14	21.8.2023		
D	D	D			28.4.2023		