



RAK. 5 KELLARI / AUTOTALLI

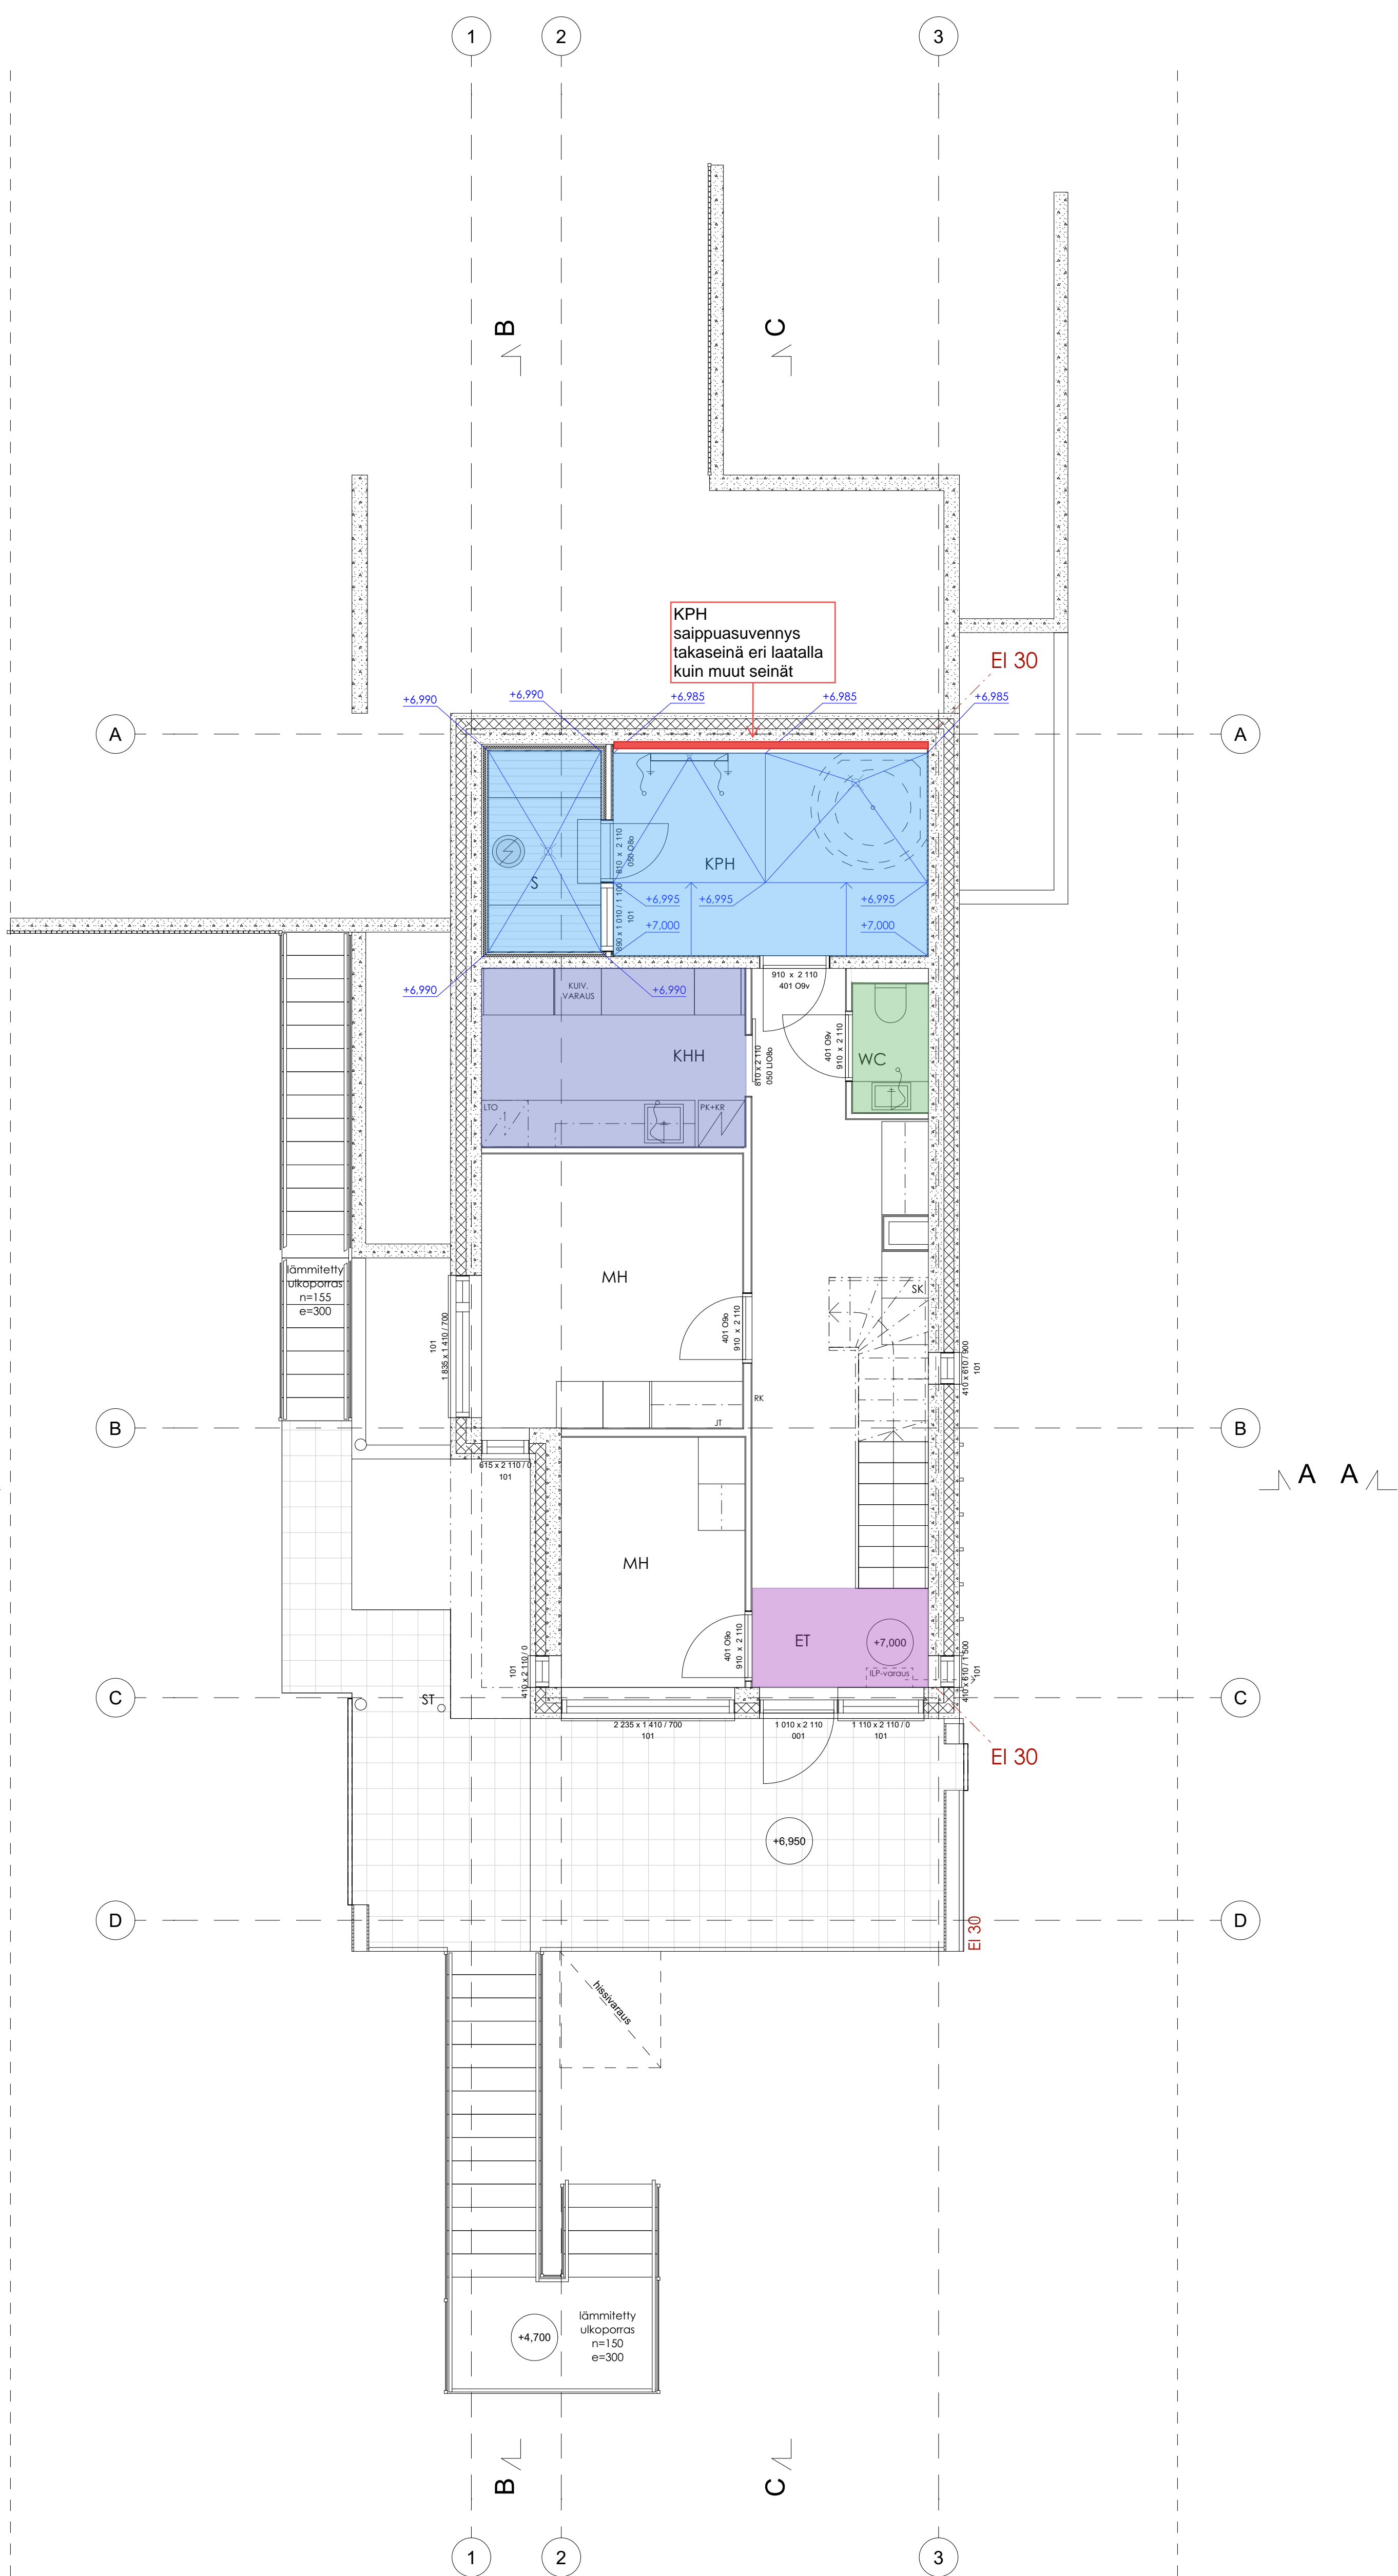

RAK. 5 1. KERROS

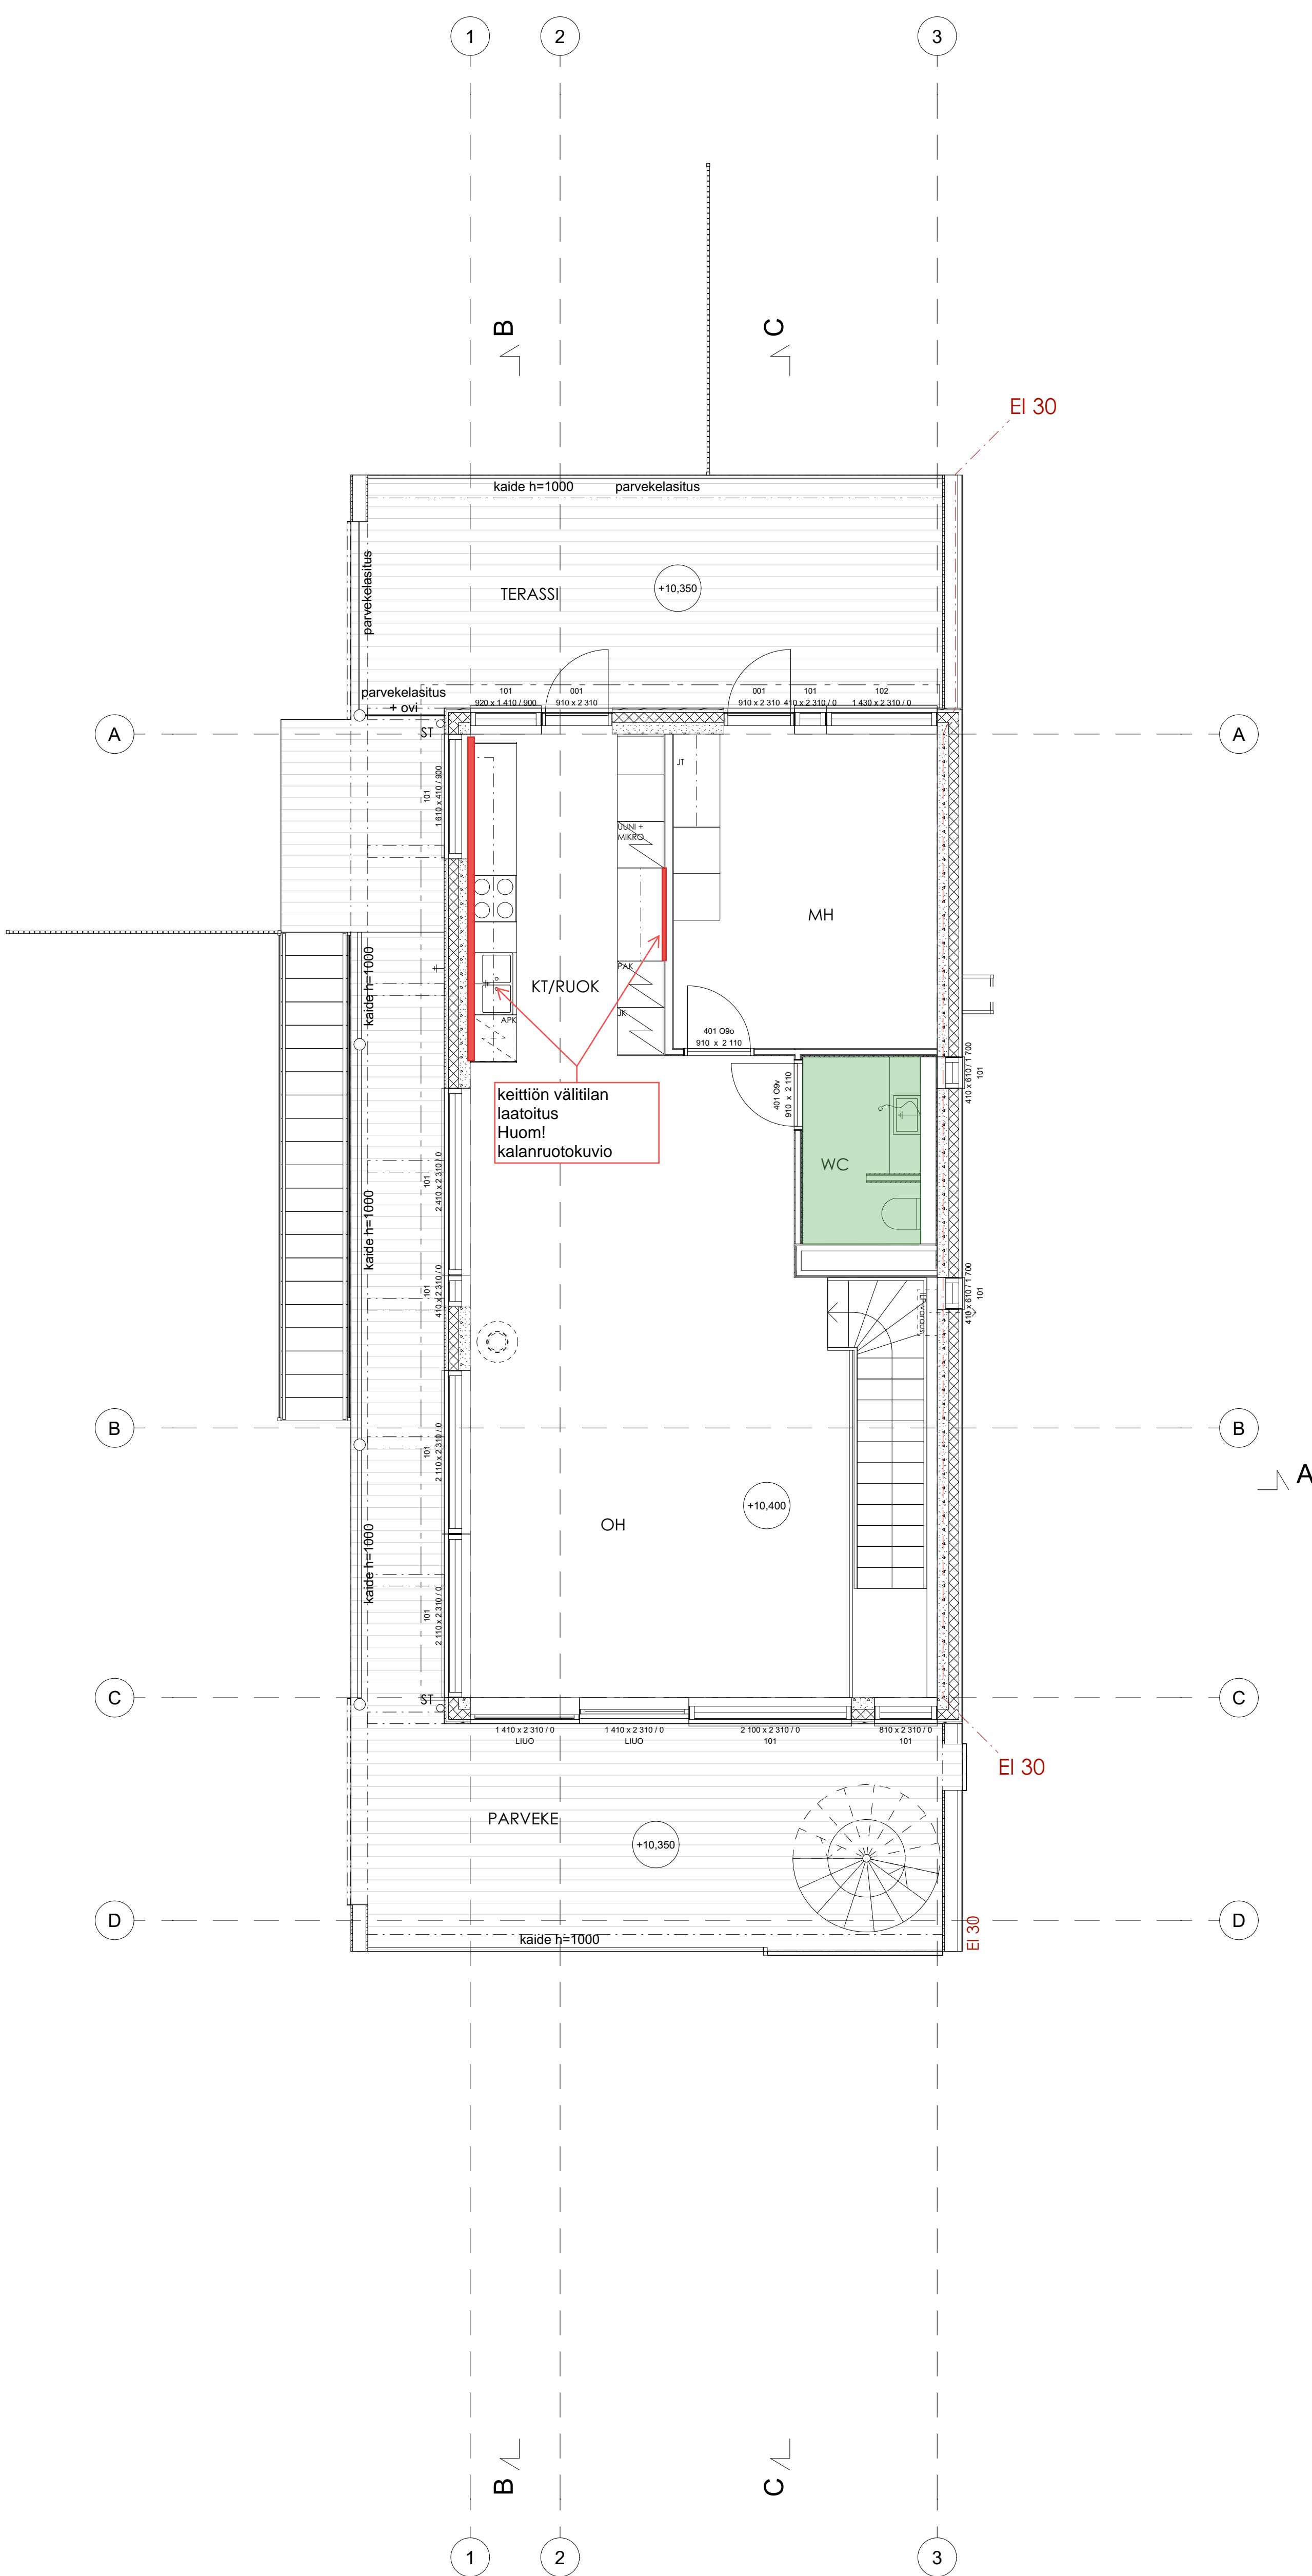

RAK. 5 2. KERROS

KÄYTTÖTILA KORTTELITIEDELLÄ N2000				<b>VAIN URAKKALASKENTAAN</b>	
Kassa / Kk/ä	Korttel / Tila	Tori / Rk:o	Vierasmeston merkintä		
45	23254	19			
Rakennusvaihe	Pohjakuva		TYÖPIIRUSTUS		
Lisäselitys	Pohjakuva		Mittakaava		
As. Oy Espoon Nokkalanpoukama			Lattiskaadot Rak. 5		
Nokkalanpoukama 9 - 02230 Espoo			1:50		
ARK:n suunnittelija	Pääsuunnittelija	Suunnittelija	Työn n:o	Piir. n:o	Voimassa
Asiantuntija: IMA Oy	Asiantuntija: IMA Oy	Asiantuntija: IMA Oy			2023
ARK	948	b84			29.8.2023