



RAK. 6 KELLARI / AUTOTALLI

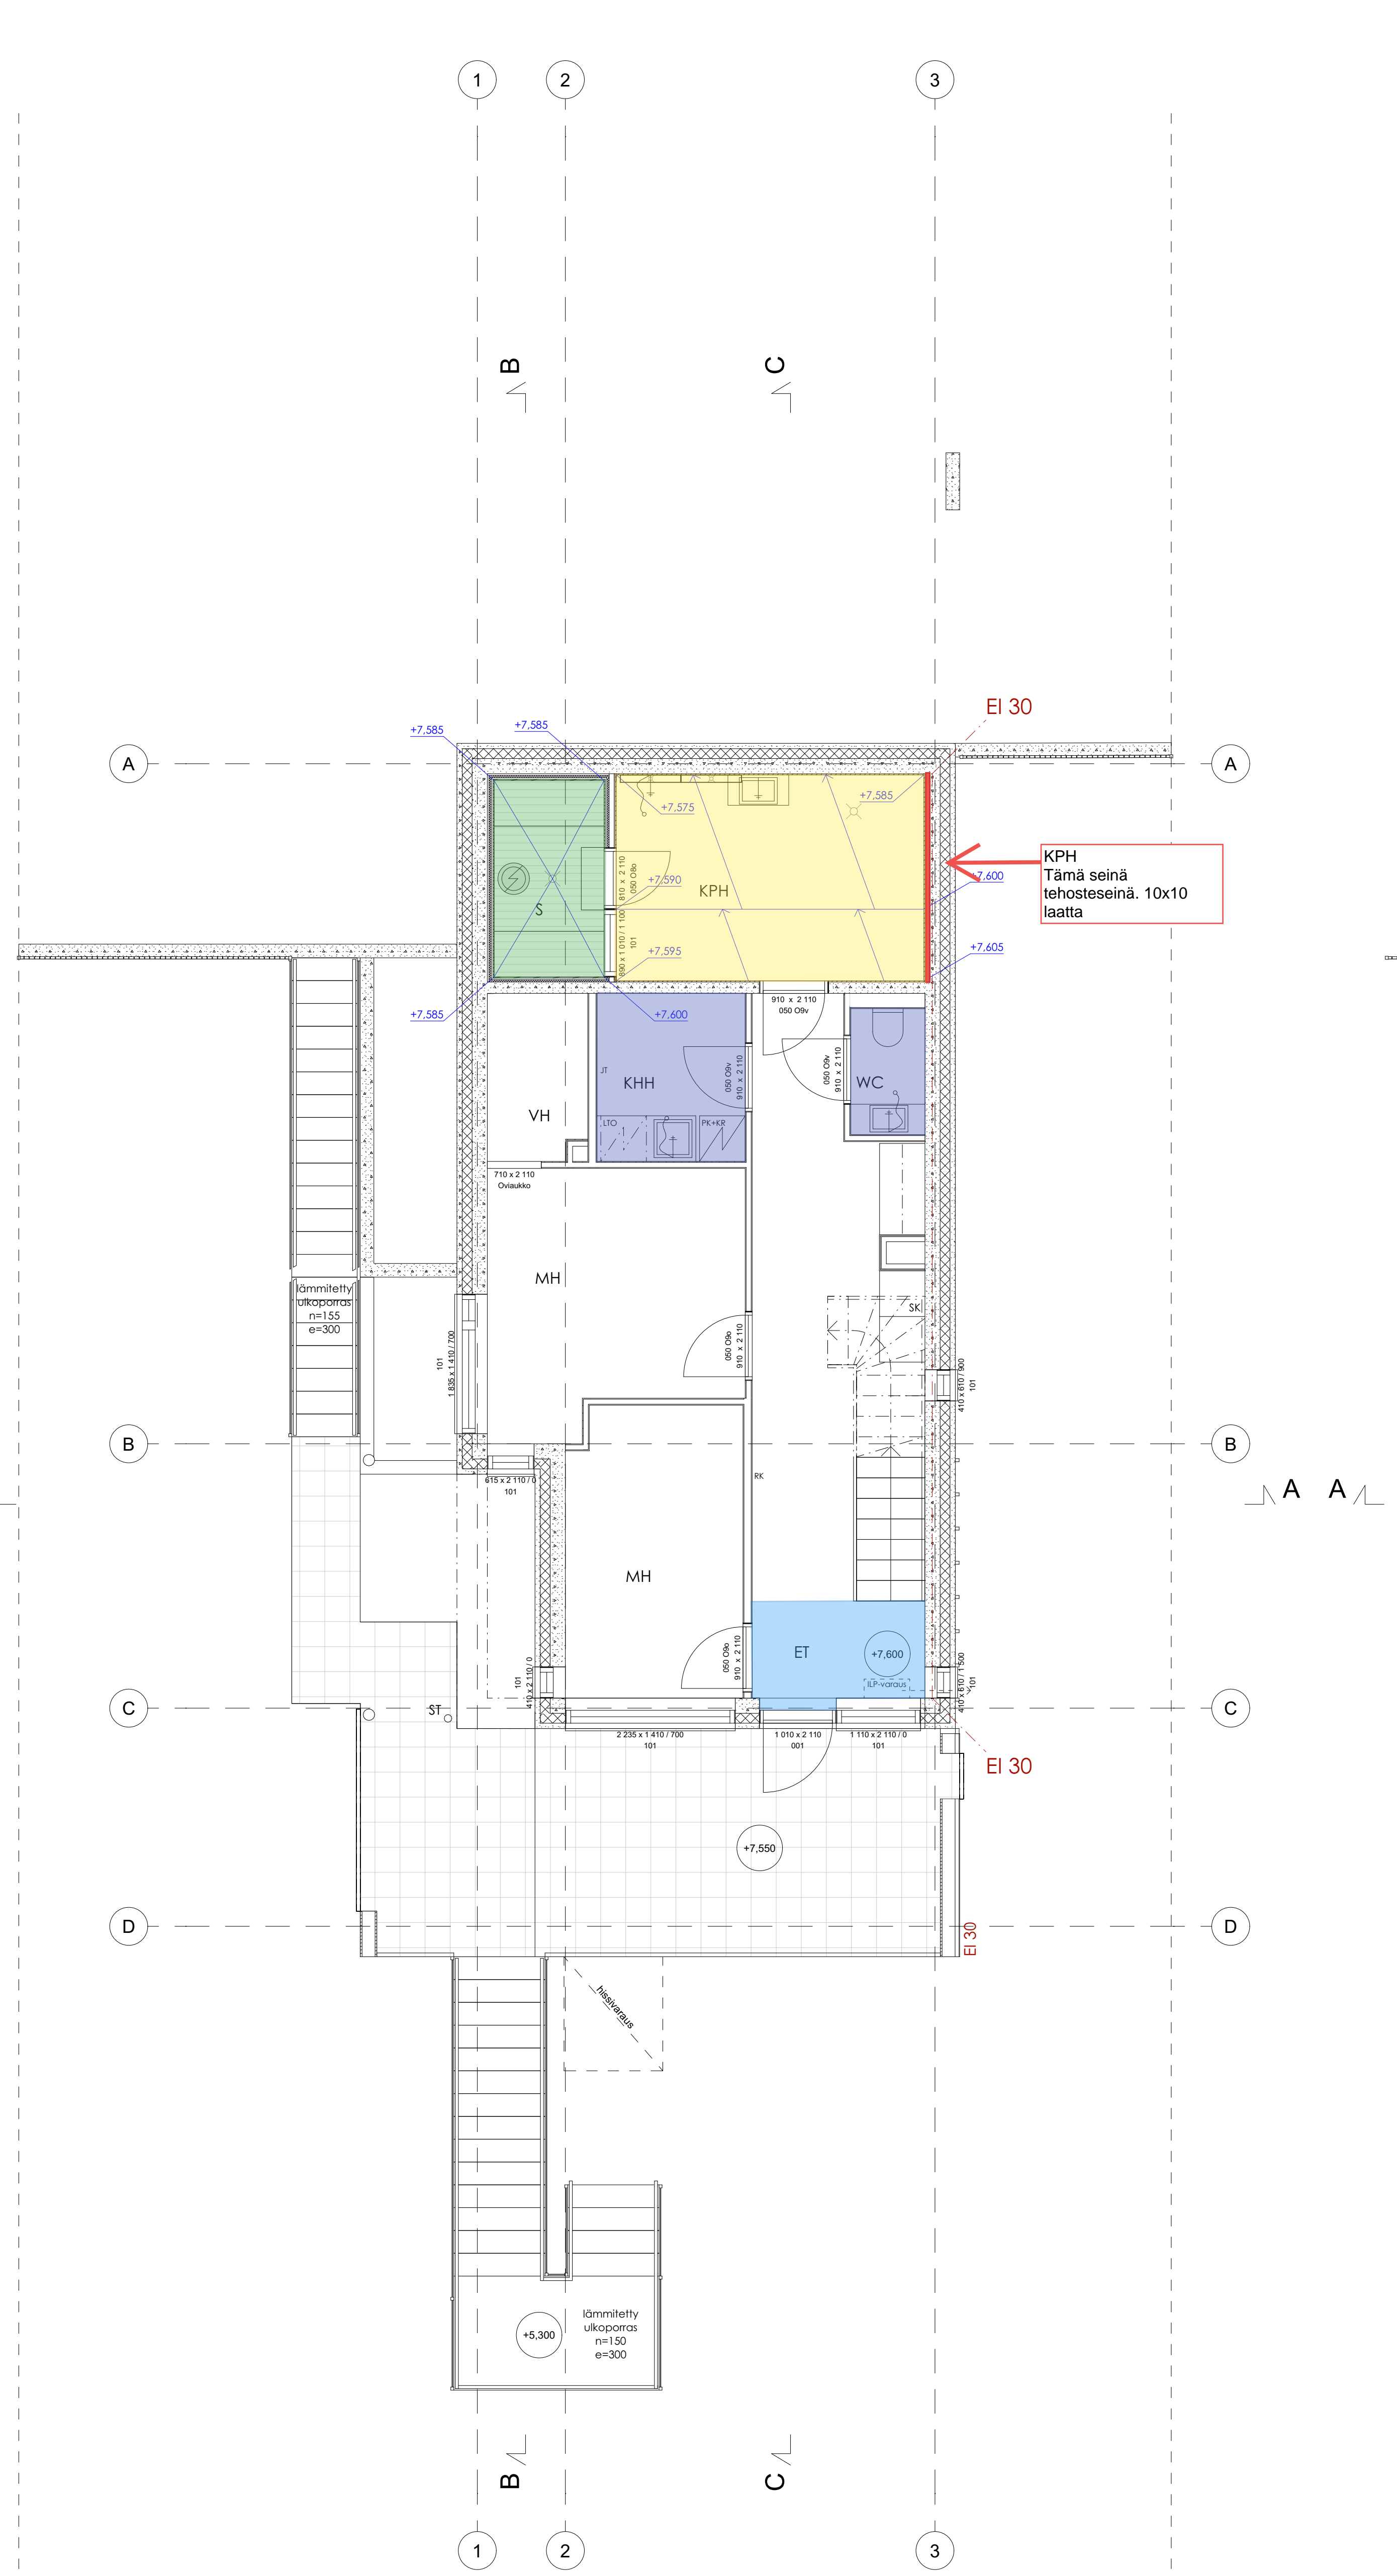

RAK. 6 1. KERROS

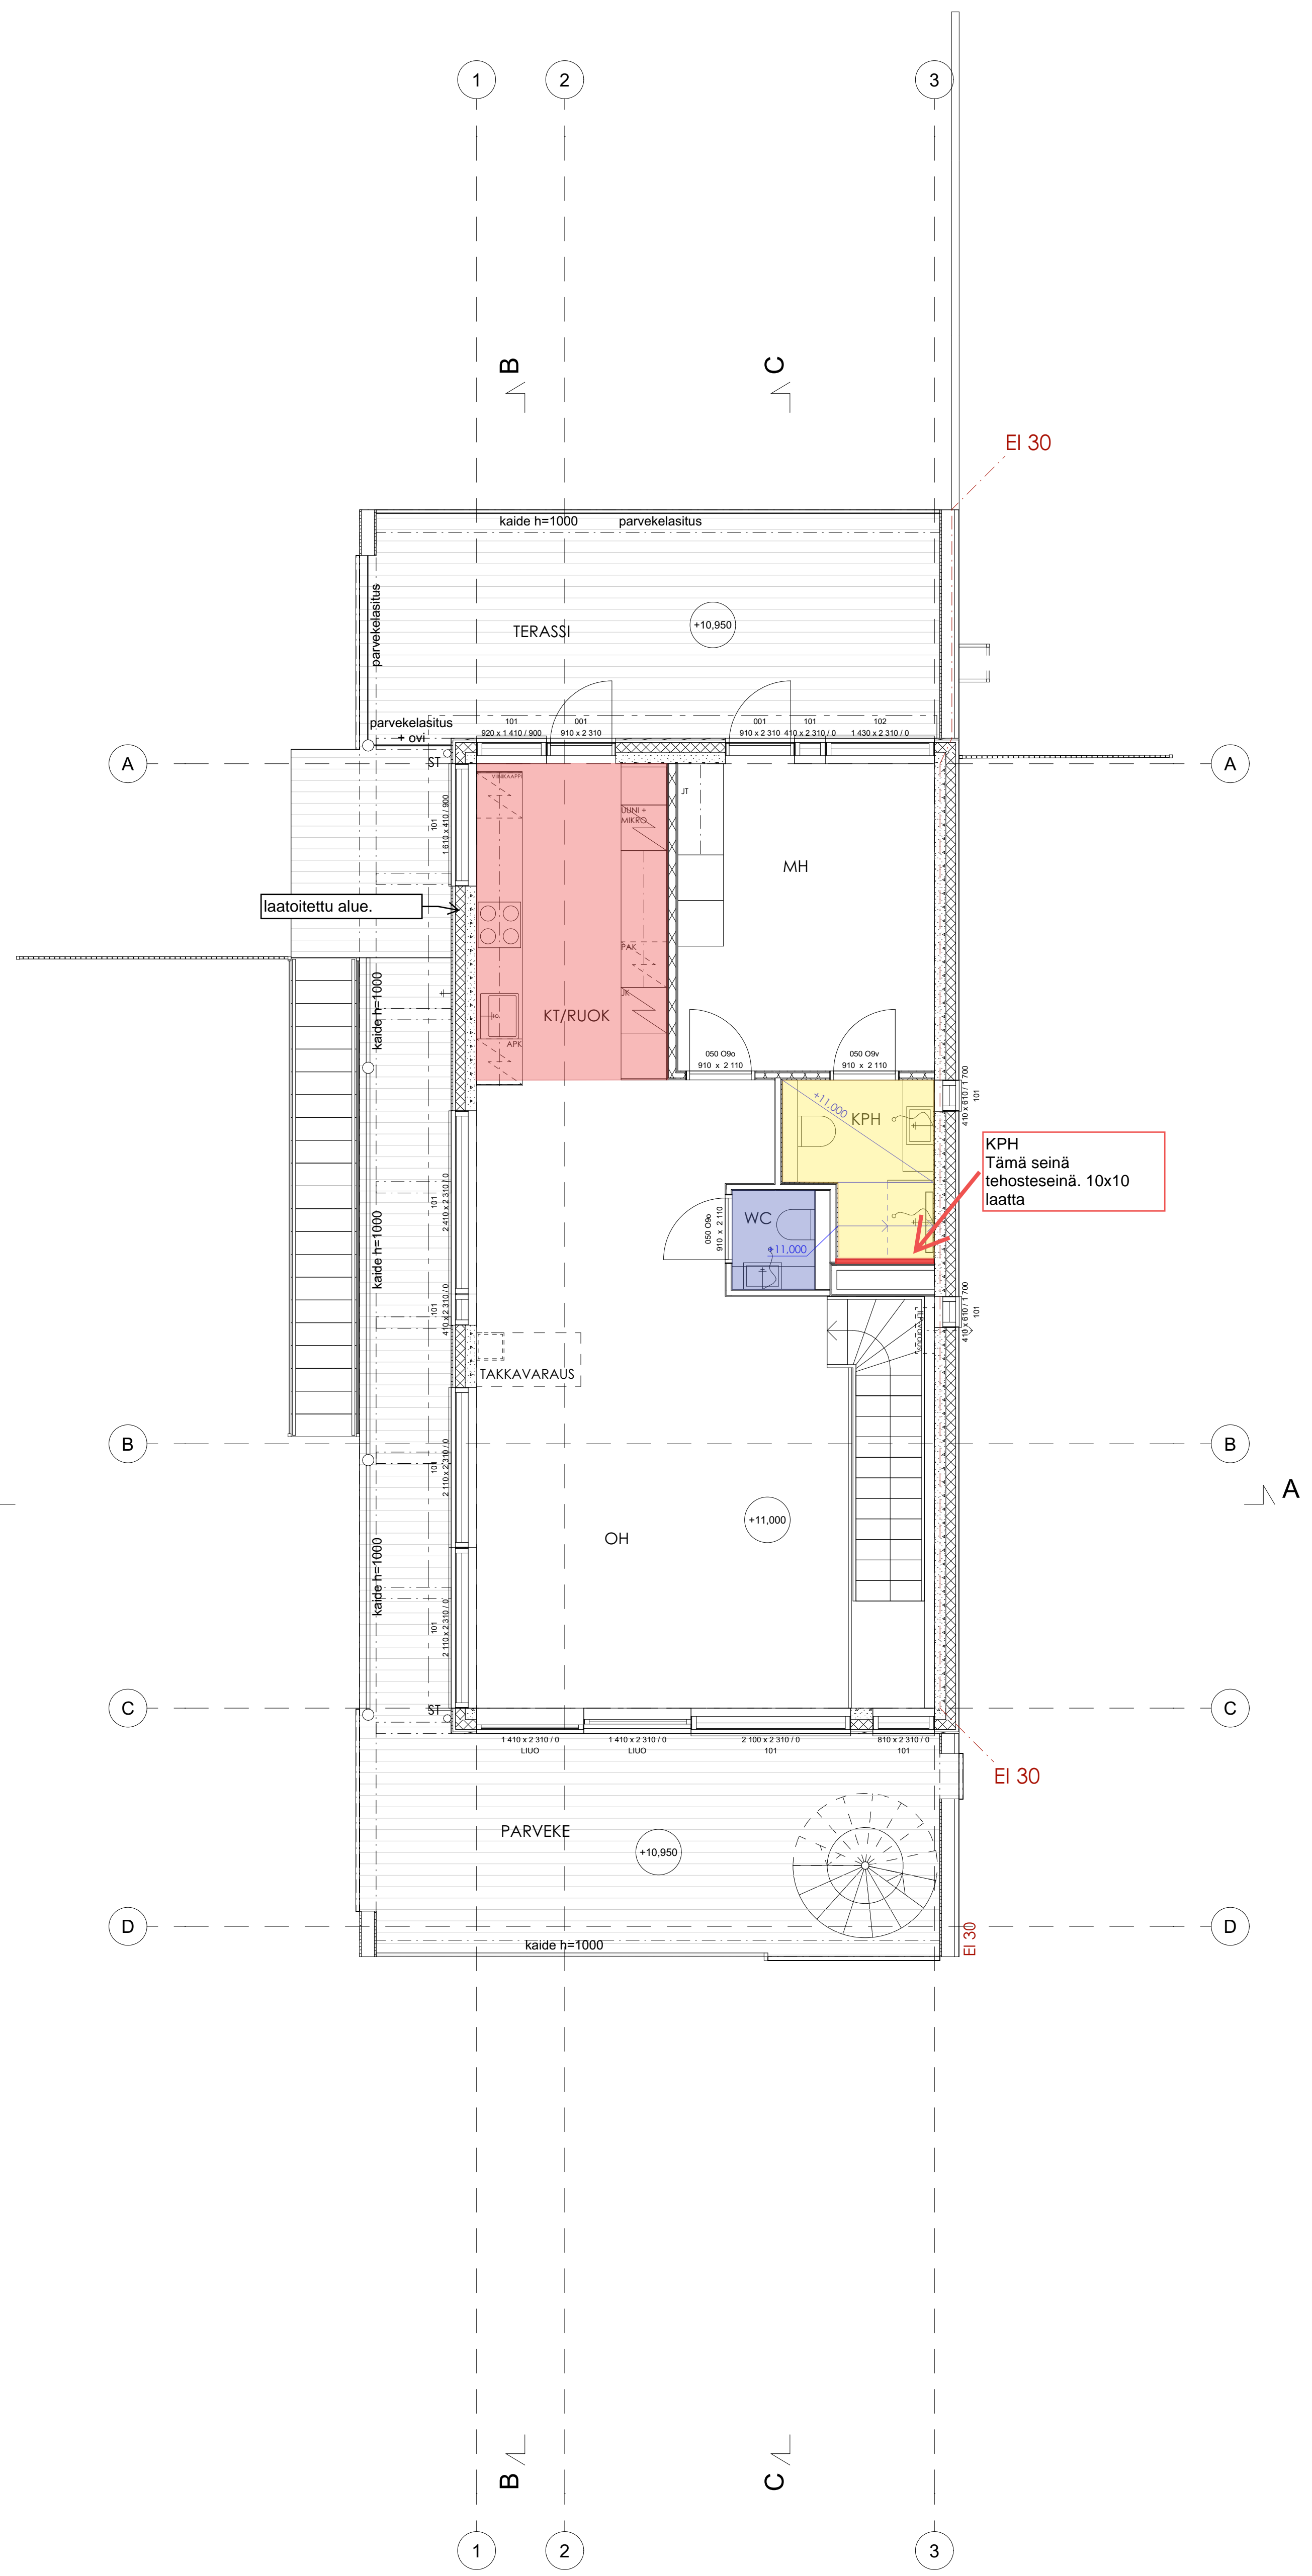

RAK. 6 2. KERROS

KÄYTTÖTILA KOKOAJA-ARVOT N2000				VAIN URAKKALASKENTAAN			
Koko / Kk/ä	Korkeus / Tila	Tote / Rk:o	Vuorokausen merkitys				
45	23254	19					
Rakennusvaihe	Pääsuunnitelma		Pääsuunnitelma				
Lisäsuunnitelma	Lisäsuunnitelma		Lisäsuunnitelma				
As. Oy Espoon Nokkalanpoukama Nokkalanpoukasto 9 - 02230 Espoo			Lattiasaadot Rak. 6		Mittakaava 1:50		
ARK-suunnittelija	Pääsuunnittelija	Suunnittelija	Työn n:o	Pi:n n:o	Mittakaava		
Arkki-arkki	Arkki-arkki	Arkki-arkki	948	b85	29.8.2023		